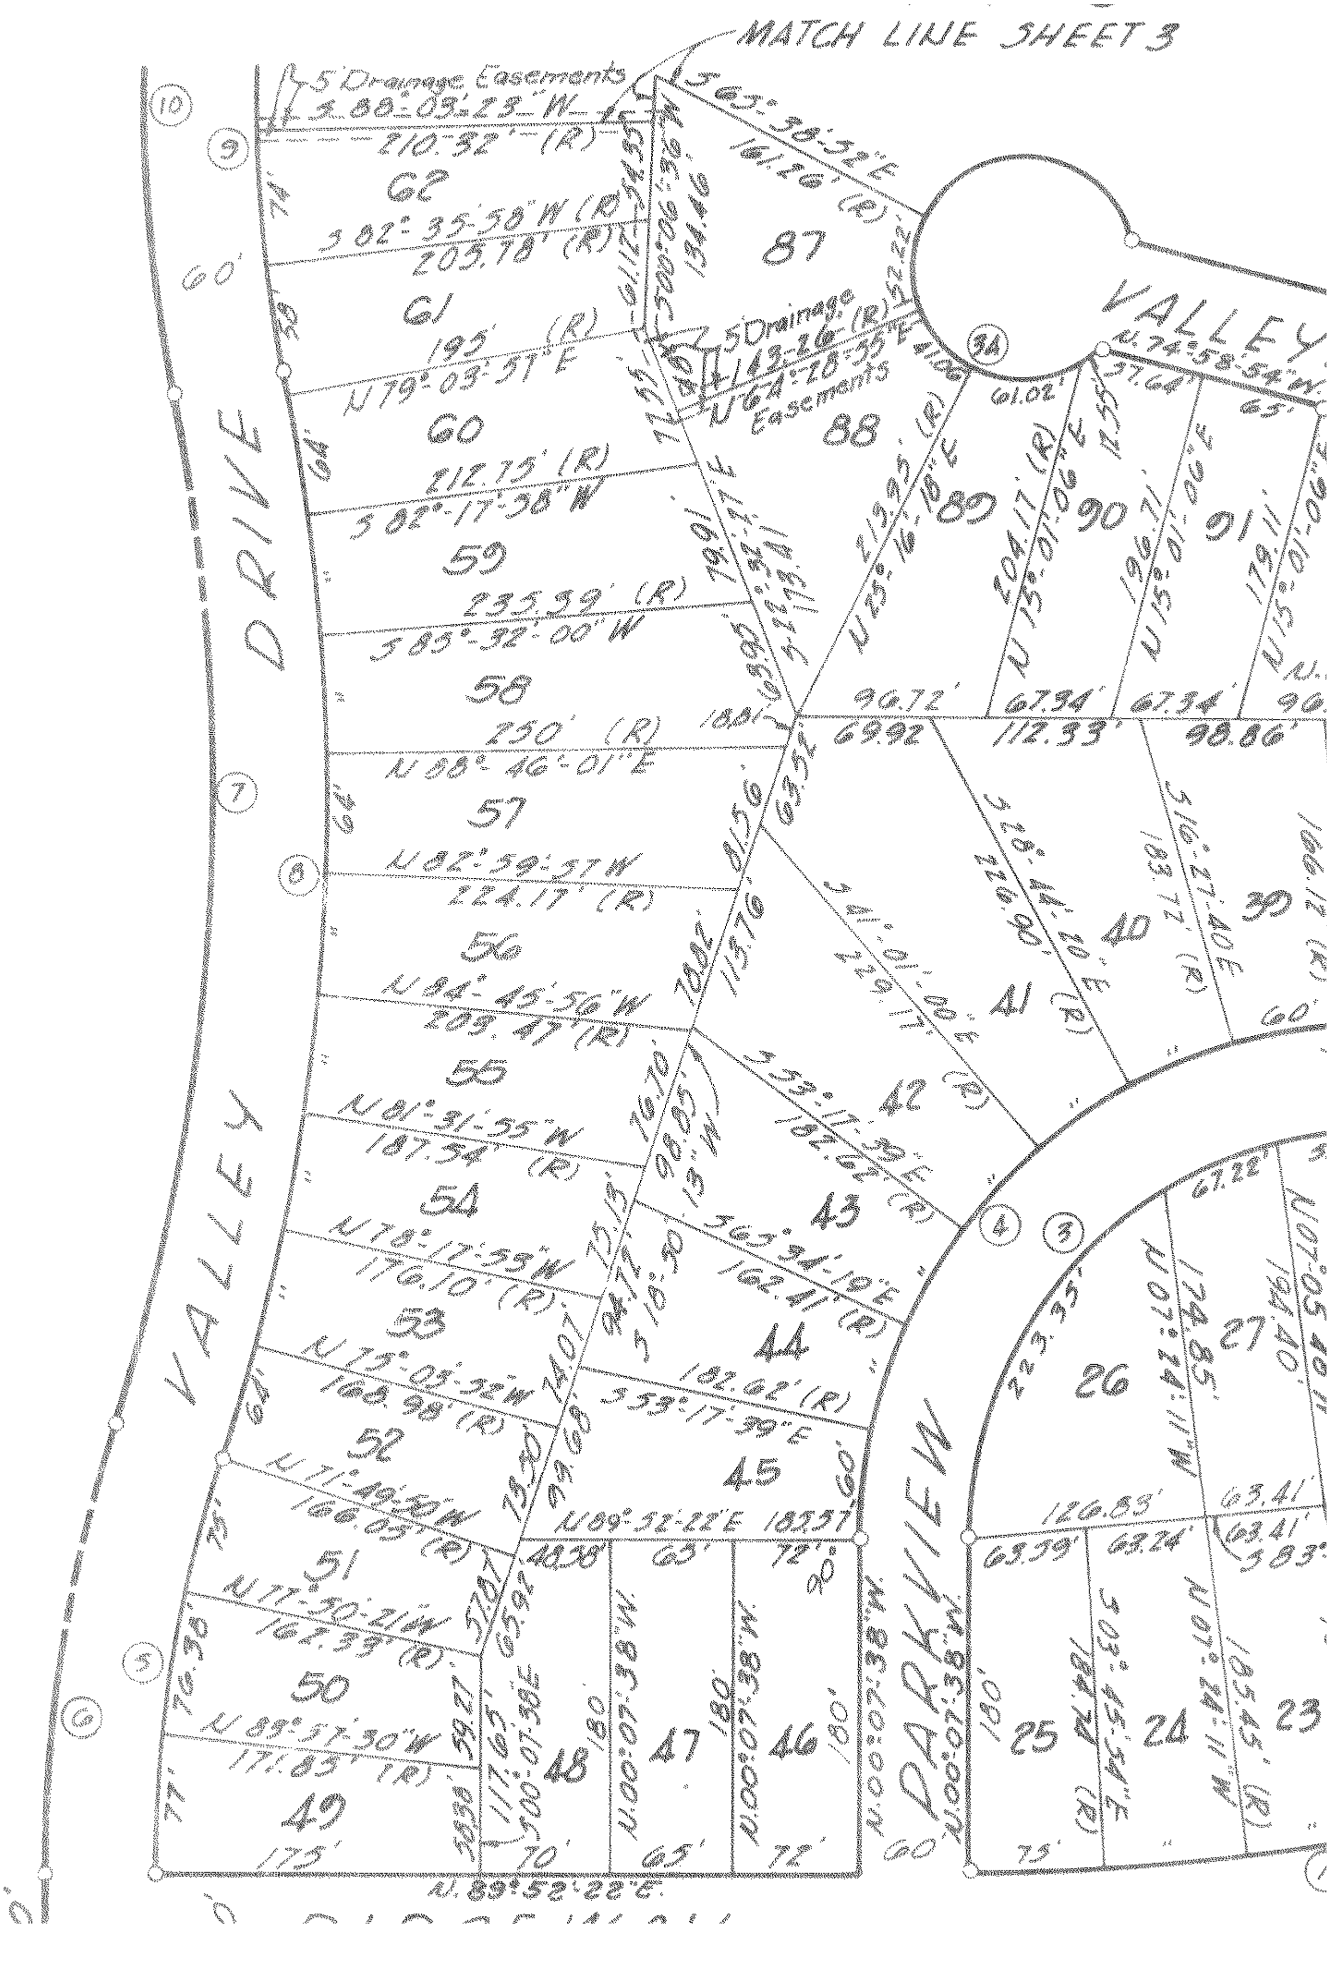
MATCH LINE SHEET 3
5' Drainage Easements
S 88°-03'-23" W
210.32' (R)
S 65°-38'-32" E
161.26' (R)
S 82°-35'-58" W (R)
205.78' (R)
N 79°-03'-51" E
195' (R)
5' Drainage Easements
N 64°-28'-55" E
212.75' (R)
S 82°-17'-38" W
235.39' (R)
S 85°-32'-00" W
250' (R)
N 88°-46'-01" E
N 82°-59'-57" W
224.17' (R)
N 84°-45'-56" W
203.47' (R)
N 81°-31'-55" W
187.54' (R)
N 78°-17'-53" W
176.10' (R)
N 75°-03'-52" W
168.98' (R)
N 71°-49'-50" W
166.03' (R)
N 77°-50'-21" W
162.39' (R)
N 89°-57'-30" W
171.83' (R)
N 89°-52'-22" E 182.57
N 89°-53'-22" E
VALLEY DRIVE
PARKVIEW
VALLEY
S 53°-17'-39" E
182.62' (R)
S 63°-34'-19" E
162.41' (R)
S 53°-11'-39" E
182.04' (R)
S 41°-01'-00" E
229.17'
S 28°-44'-20" E
226.90' (R)
S 16°-27'-40" E
183.77' (R)
N 15°-16'-18" E
213.95' (R)
N 15°-01'-06" E
204.17' (R)
196.71'
179.11'
N 74°-58'-54" W
S 00°-07'-38" E
N 00°-07'-38" W
S 03°-45'-54" E
N 07°-24'-11" W
N 07°-05'-40" E
62
61
60
59
58
57
56
55
54
53
52
51
50
49
48
47
46
45
44
43
42
41
40
39
87
88
89
90
91
26
27
25
24
23
175'
70'
65'
72'
60'
180'
112.33'
98.86'
96.72'
69.92
67.34'
61.02'
57.64'
126.83'
223.35'
194.40'
174.85'
183.45' (R)