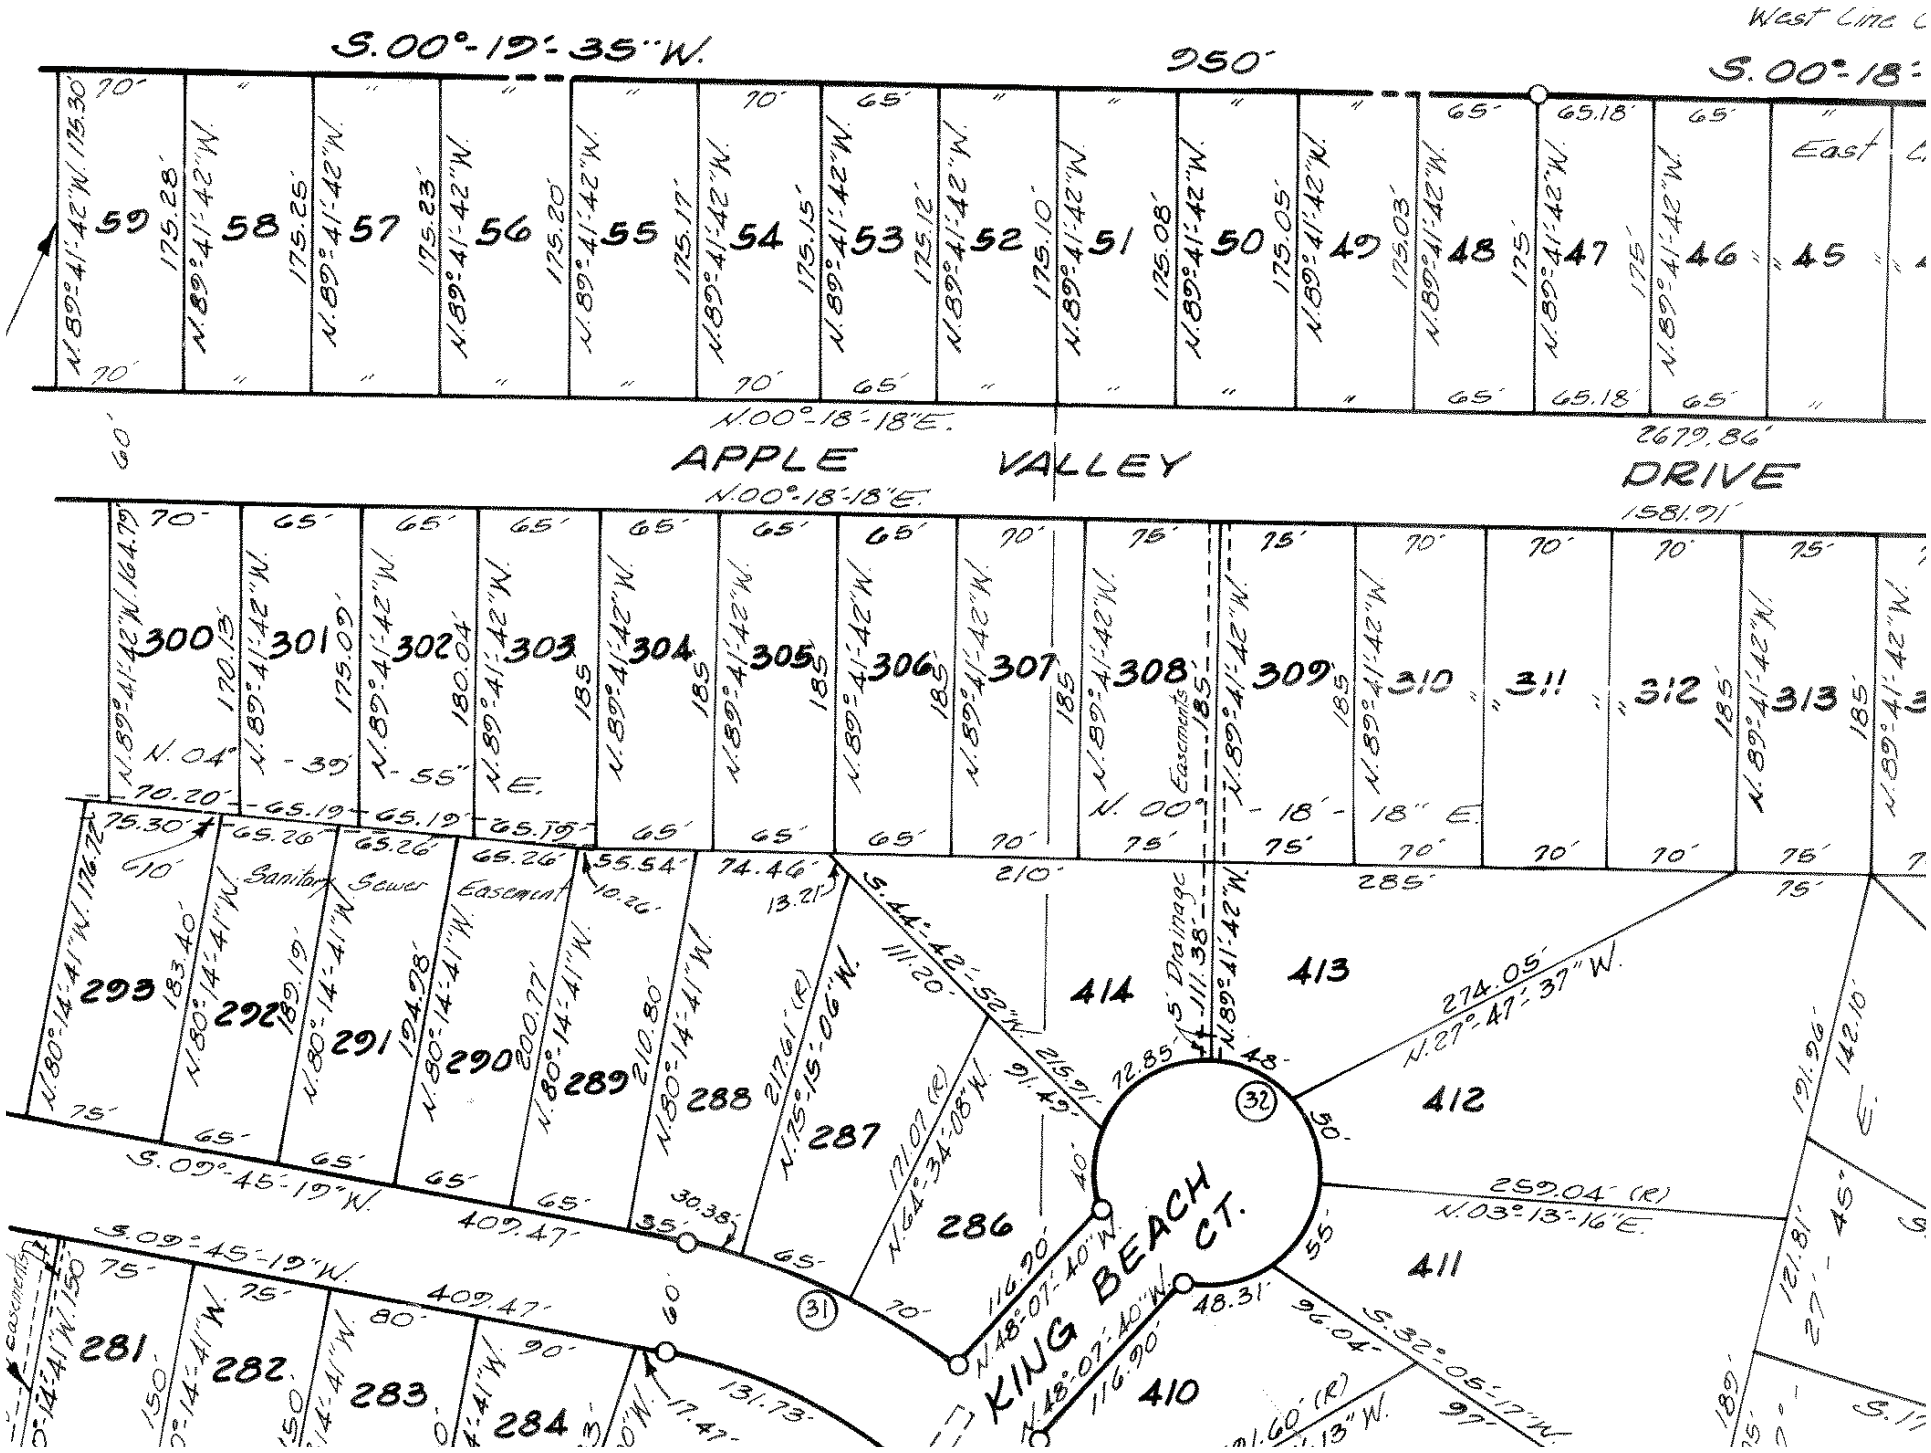

West Line
S.00°-19'-35"W.
950'
S.00°-18'
East
N.00°-18'-18"E.
2679.86'
APPLE VALLEY DRIVE
N.00°-18'-18"E.
1581.91'
Sanitary Sewer Easement
Easements
5' Drainage
KING BEACH CT.
S.09°-45'-19"W.
409.47'
S.44°-42'-52"W.
111.20'
N.75°-15'-06"W.
N.64°-34'-08"W.
N.48°-07'-40"W.
274.05'
N.27°-47'-37"W.
259.04' (R)
N.03°-13'-16"E.
S.32°-05'-17"W.
N.04°-39'-55"E.
N.00°-18'-18"E.