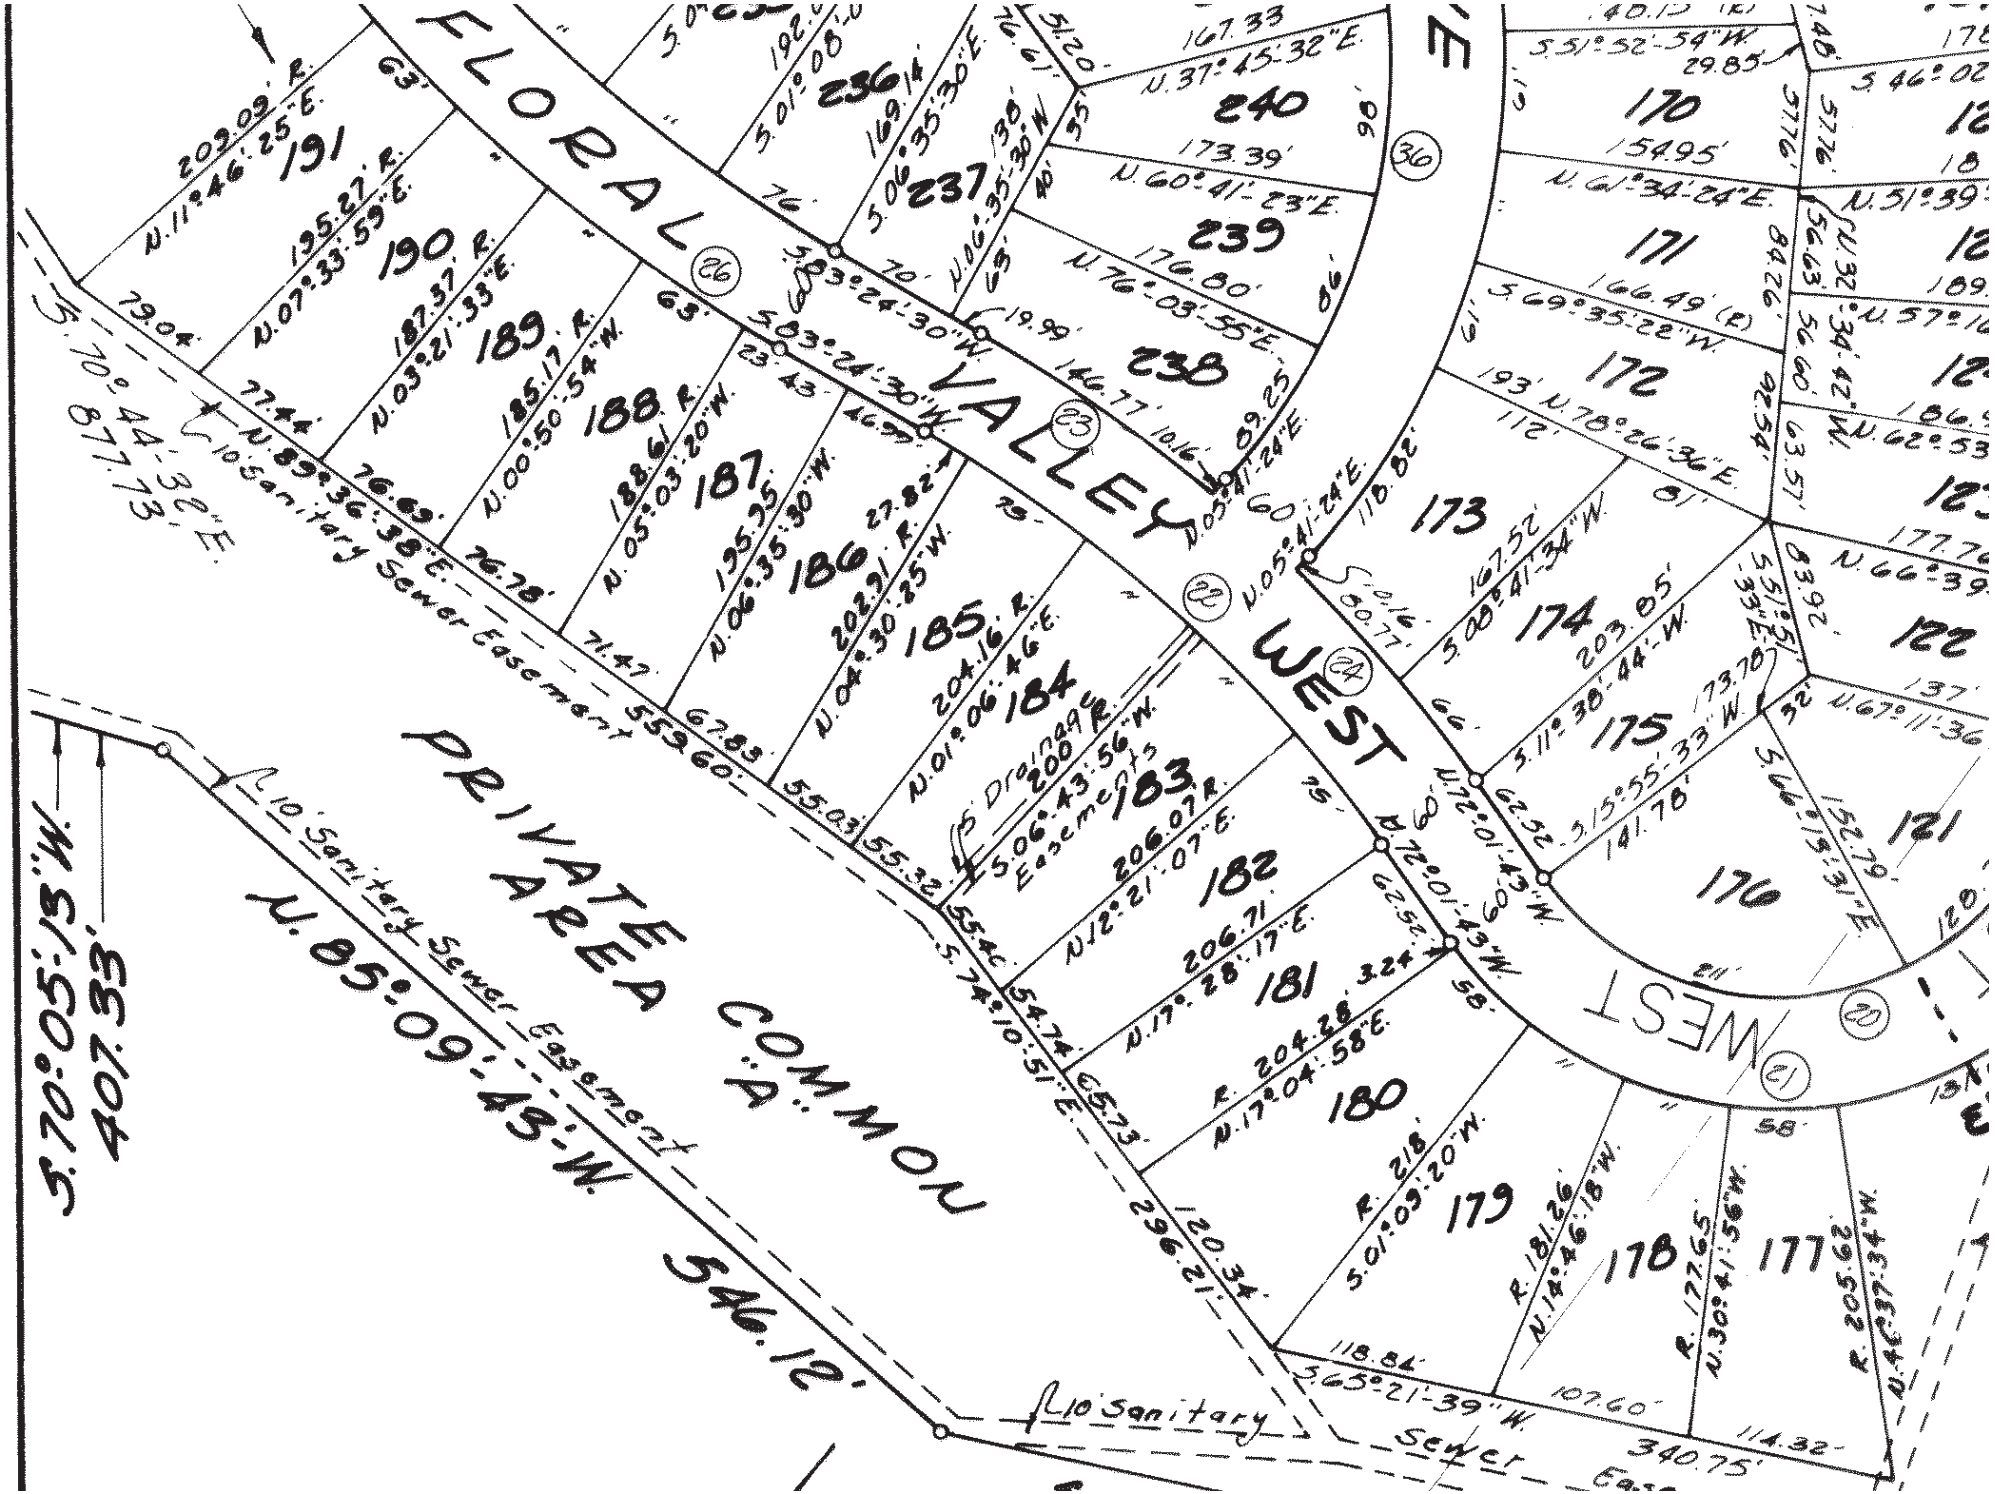
FLORAL
VALLEY
WEST
WEST
PRIVATE AREA COMMON
C.A.
S.70°05'13"W.
407.33'
N.85°09'43"W.
546.12'
10' Sanitary Sewer Easement
10' Sanitary Sewer Easement
S.70°44'32"E.
877.73'
191
190
189
188
187
186
185
184
183
182
181
180
179
178
177
176
175
174
173
172
171
170
240
239
238
237
236
N.11°46'25"E.
202.09' R.
N.07°33'59"E.
195.27' R.
N.03°21'33"E.
187.37' R.
N.00°50'54"W.
185.17' R.
N.05°03'20"W.
188.61' R.
N.06°35'30"W.
135.35'
N.04°30'25"W.
202.31' R.
N.01°06'46"E.
204.16' R.
5' Drainage Easement
200' R.
S.06°43'56"W.
206.07' R.
N.12°21'07"E.
206.71'
N.17°28'17"E.
R. 204.28'
N.17°04'58"E.
R. 218'
S.01°09'20"W.
R. 181.26'
N.14°46'18"W.
R. 177.65'
N.30°41'56"W.
R. 205.92'
N.43°37'34"W.
S.65°21'39"W.
118.84'
107.60'
114.32'
340.75'
296.21'
120.34'
S.74°10'51"E.
55.73'
55.32'
55.03'
67.83'
76.78'
71.47'
76.69'
77.44'
79.04'
S.03°24'30"W.
146.77'
10.16'
19.99'
N.05°41'24"E.
60'
N.72°01'43"W.
60'
S.51°52'54"W.
29.85'
S.46°02'
S.69°35'22"W.
193'
N.78°26'36"E.
118.82'
S.48°41'34"W.
167.52'
203.85'
S.11°30'44"W.
173.70'
S.15°55'33"W.
141.78'
S.46°19'31"E.
152.79'
N.67°11'36"
N.66°39'
N.62°53
N.57°16
N.51°39
N.37°45'32"E.
167.33
N.60°41'23"E.
173.39'
N.76°03'55"E.
176.80'
N.37°35'30"W.
169.14'
N.06°35'30"W.
N.05°41'24"E.
N.03°24'30"W.
N.01°08'
S.01°08'
S.06°35'30"E.
S.03°24'30"W.
S.01°08'
S.
S.
S.