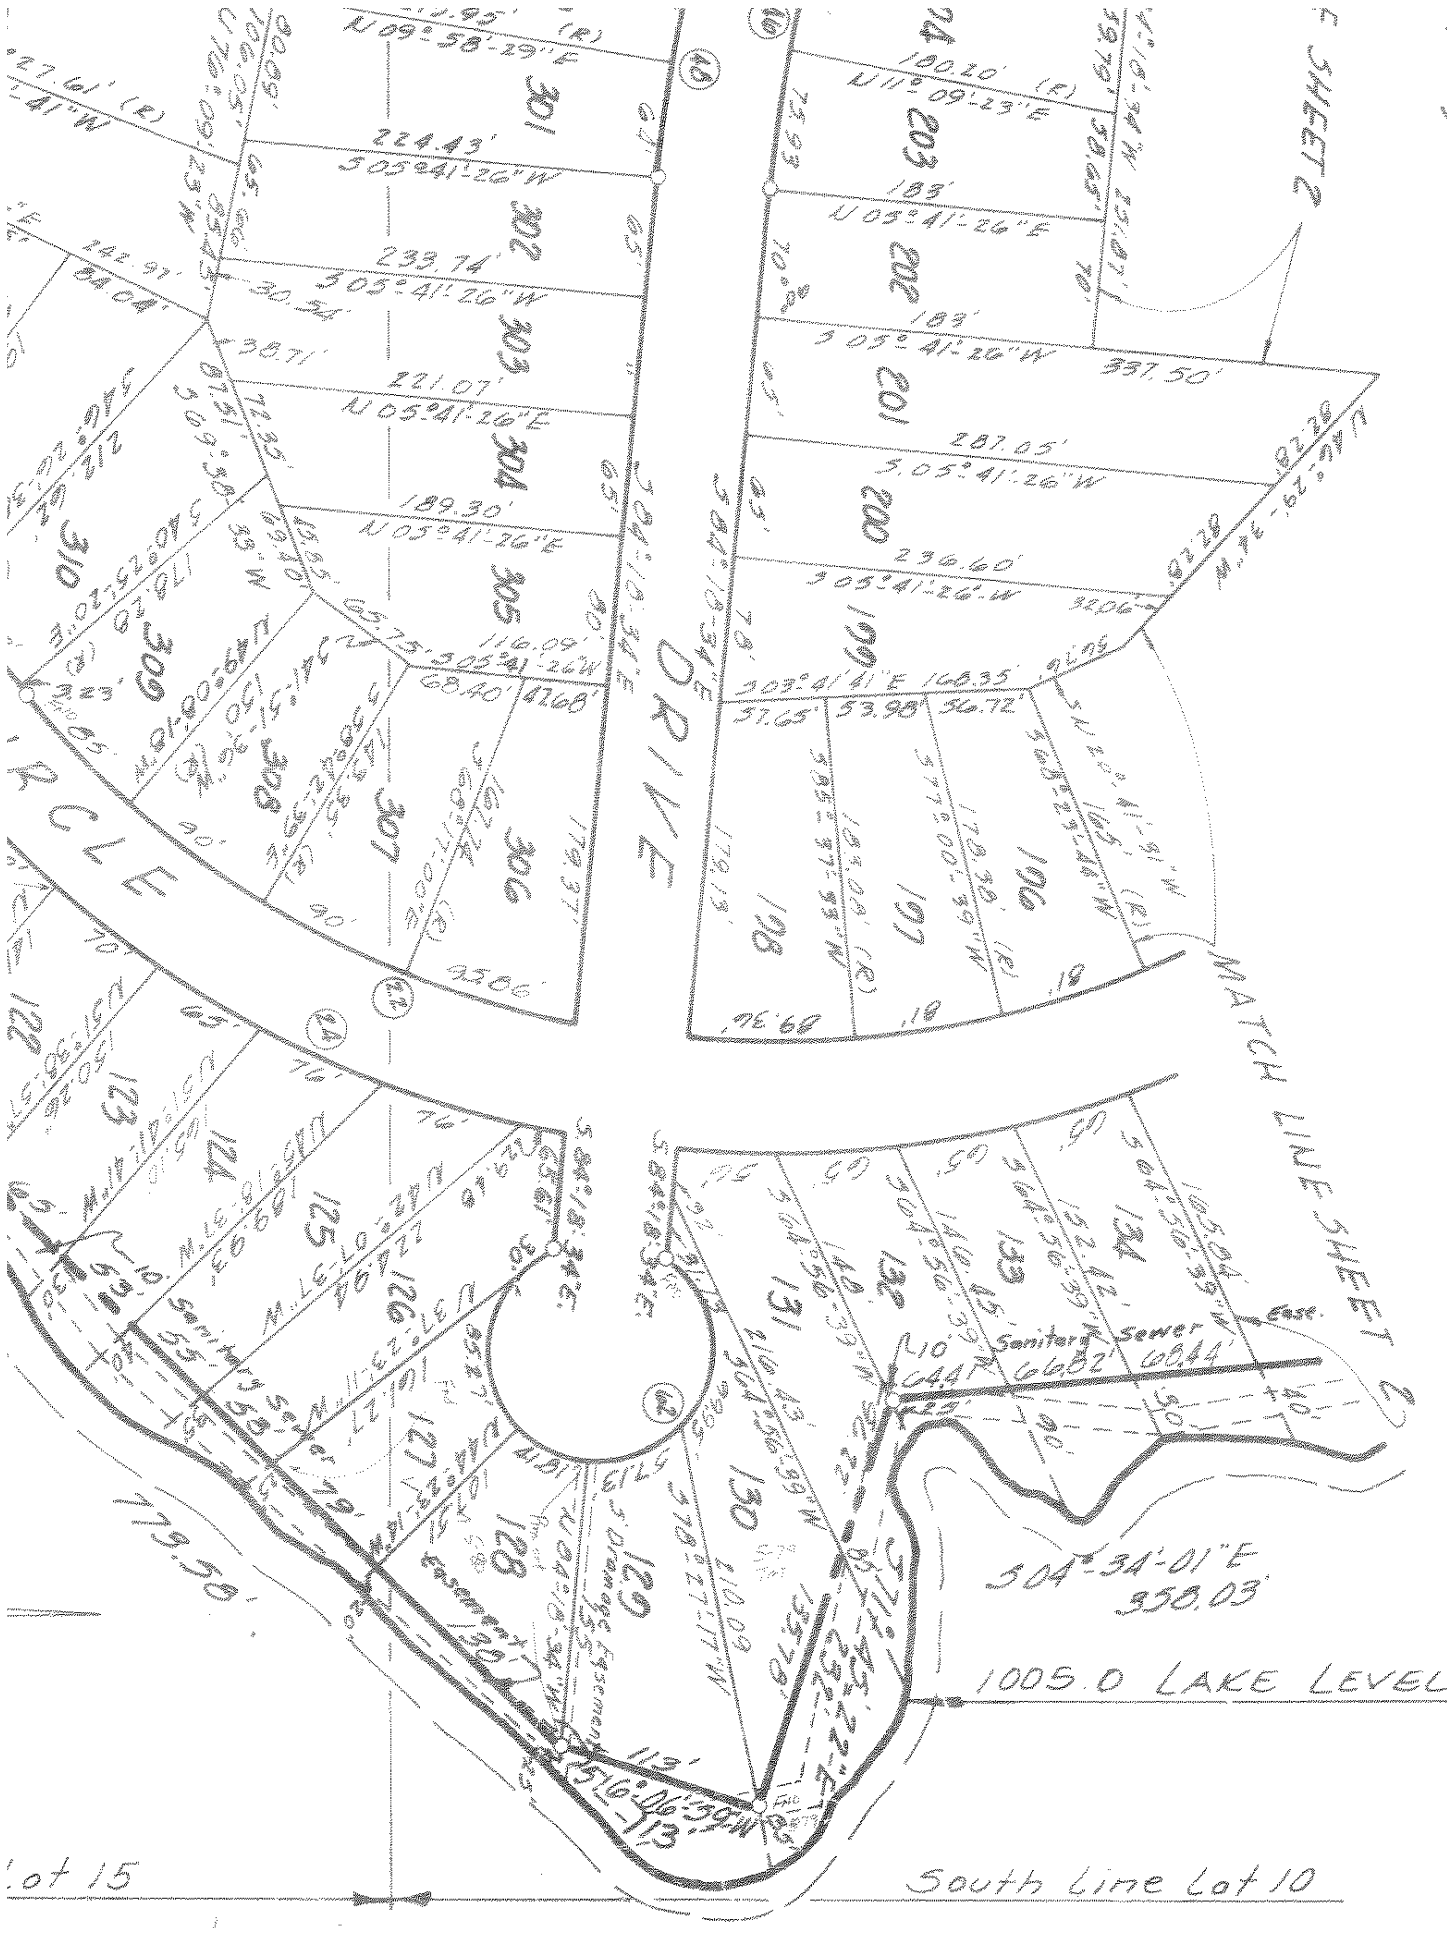
MATCH LINE SHEET 2
1005.0 LAKE LEVEL
304°-34'-01"E
358.03'
179.50'
Lot 15
South Line Lot 10
Sanitary Sewer Easement
Sanitary Sewer
N09°-58'-29"E
224.43'
S05°-41'-26"W
233.74'
S05°-41'-26"W
221.07'
N05°-41'-26"E
189.30'
N05°-41'-26"E
100.20'
N11°-09'-23"E
183'
N05°-41'-26"E
183'
S05°-41'-26"W
337.50'
287.05'
S05°-41'-26"W
236.60'
S05°-41'-26"W
S03°-41'-41"E 168.35'
S84°-18'-34"E
N84°-18'-34"W
S84°-18'-34"E
N84°-18'-34"W
S84°-18'-34"E
N84°-18'-34"W