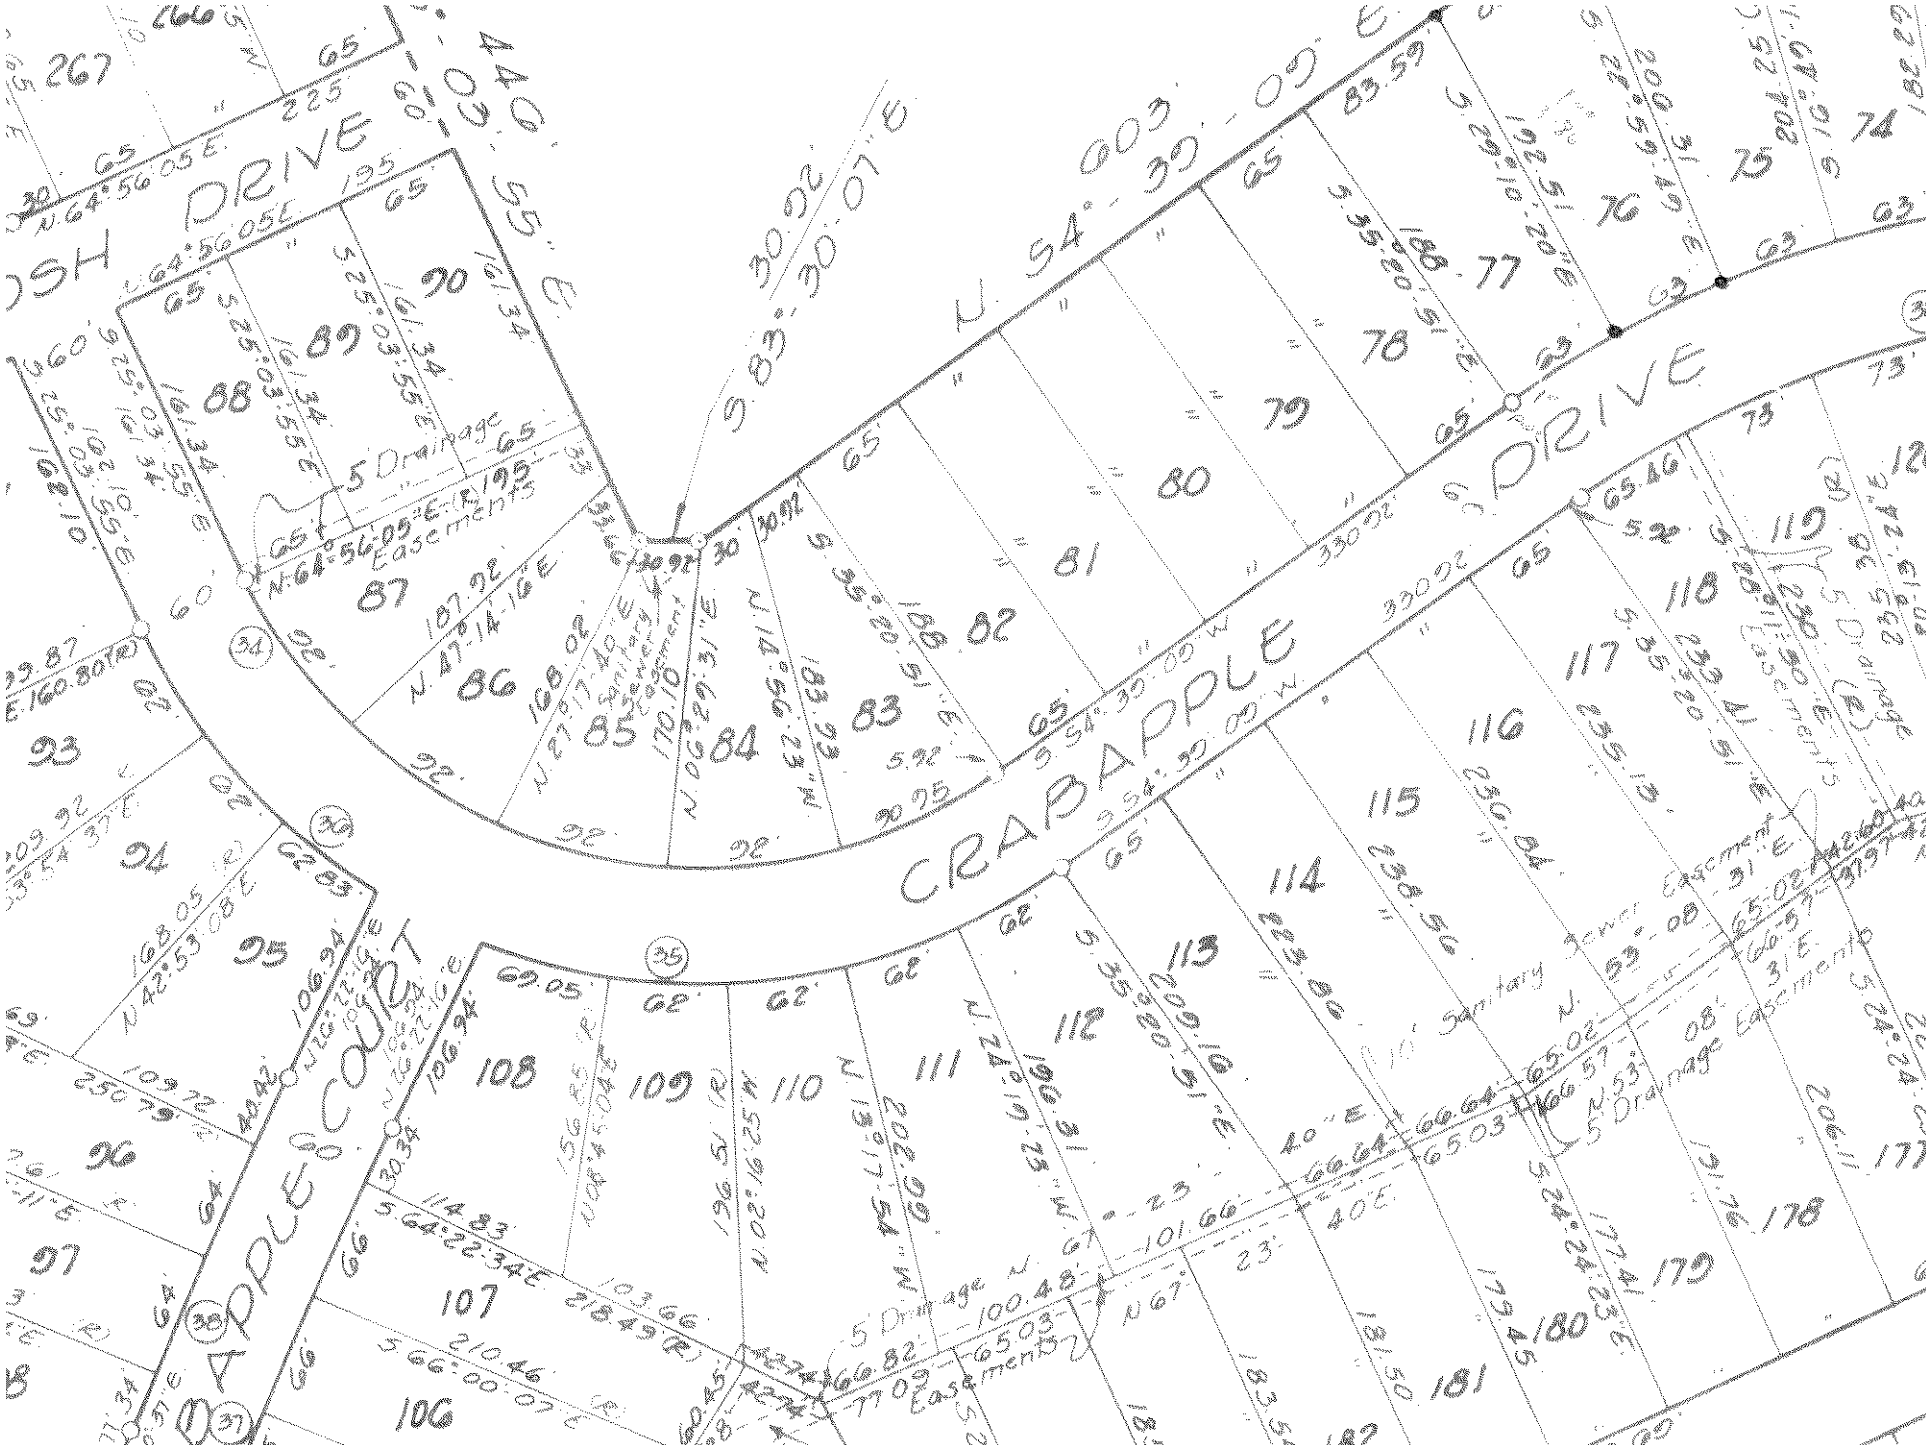
CRABAPPLE DRIVE
APPLECOURT
5 Drainage Easements
10' Sanitary Sewer Easement
N. 54°-30'-00" E.
S. 83°-30'-07" E.
N. 64°-56'-05" E.
N. 42°-53'-08" E.
N. 47°-14'-16" E.
N. 27°-17'-40" E.
N. 06°-29'-31" E.
N. 16°-22'-16" E.
S. 64°-22'-34" E.
S. 66°-00'-07" E.
S. 54°-30'-00" W.
S. 35°-20'-51" E.
S. 24°-24'-23" E.
S. 25°-03'-55" E.
S. 28°-10'-20" E.
S. 22°-59'-49" E.
N. 67°-23'-40" E.
N. 53°-08'-31" E.
N. 24°-01'-23" W.
N. 13°-17'-54" W.
N. 02°-16'-25" W.
N. 04°-45'-04" E.
N. 42°-53'-08" E.
N. 16°-22'-16" E.
N. 06°-29'-31" E.
N. 27°-17'-40" E.
N. 47°-14'-16" E.
N. 64°-56'-05" E.
N. 54°-30'-00" W.
S. 54°-30'-00" W.
S. 24°-24'-23" E.
S. 35°-20'-51" E.
S. 28°-10'-20" E.
S. 22°-59'-49" E.
S. 25°-03'-55" E.
S. 64°-56'-05" E.
S. 83°-30'-07" E.
N. 54°-30'-00" E.
N. 53°-08'-31" E.
N. 67°-23'-40