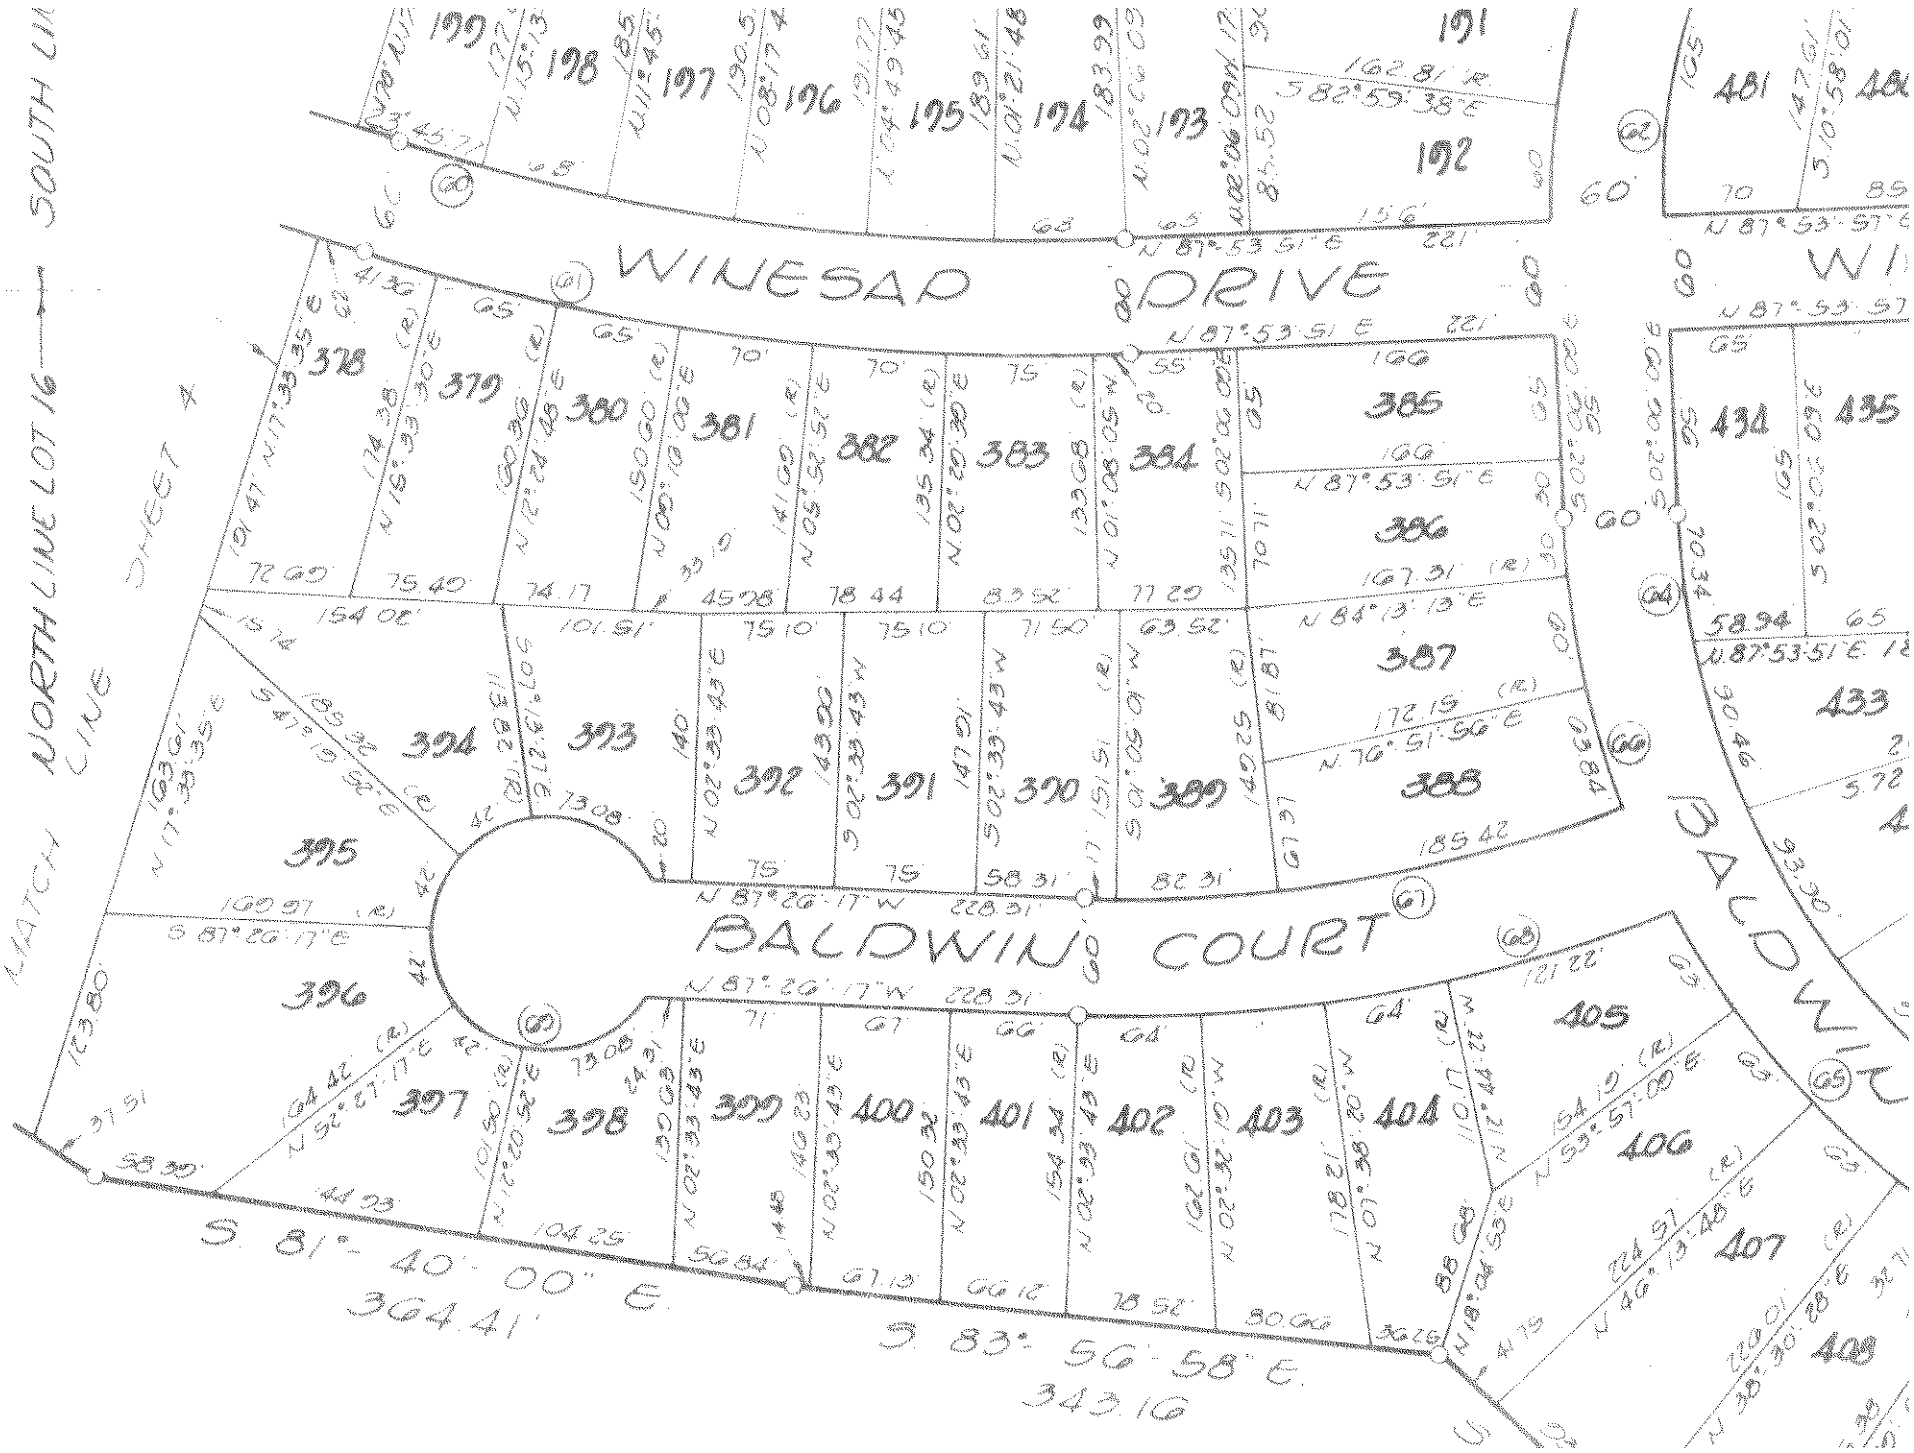
WINESAP DRIVE
BALDWIN COURT
BALDWIN
SOUTH LINE
NORTH LINE LOT 16
MATCH LINE
SHEET X
S 81° 40' 00" E
364.41'
S 83° 56' 58" E
343.16'
N 87° 53' 51" E
