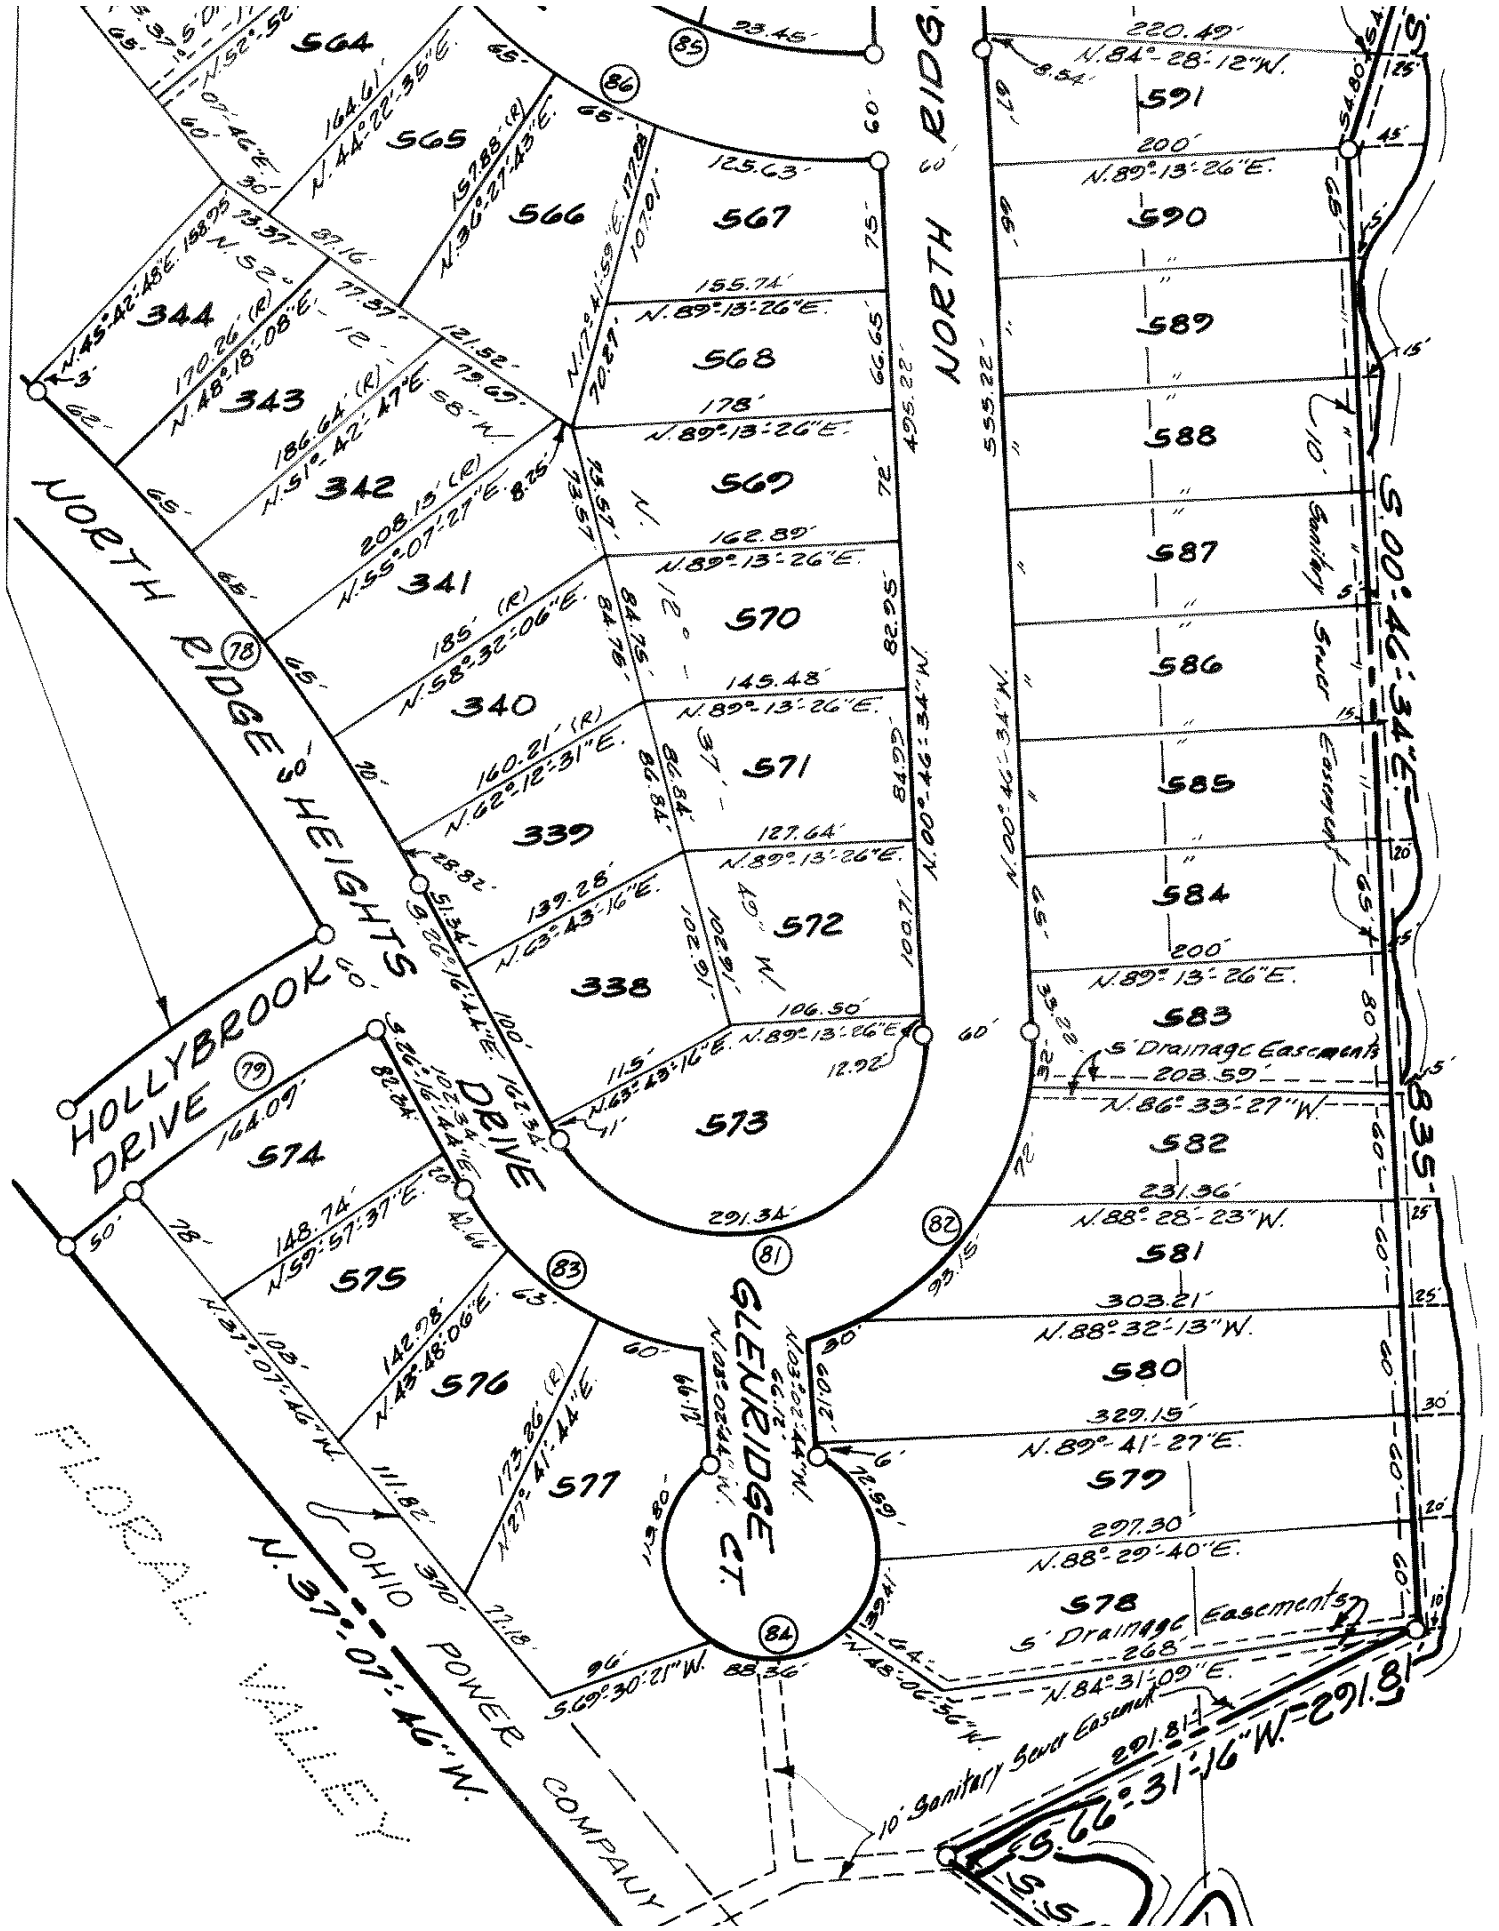

NORTH RIDGE HEIGHTS
HOLLYBROOK DRIVE
NORTH RIDGE
GLENRIDGE CT.
OHIO POWER COMPANY
FLORAL VALLEY
S.00°-46'-34"E.
S.66°-31'-16"W.-291.81'
N.37°-07'-46"W.
S.69°-30'-21"W.
N.84°-28'-12"W.
N.89°-13'-26"E.
N.00°-46'-34"W.
N.86°-33'-27"W.
N.88°-28'-23"W.
N.88°-32'-13"W.
N.89°-41'-27"E.
N.88°-29'-40"E.
N.84°-31'-09"E.
N.48°-06'-56"W.
S' Drainage Easements
10' Sanitary Sewer Easement
564
565
566
567
568
569
570
571
572
573
574
575
576
577
578
579
580
581
582
583
584
585
586
587
588
589
590
591
344
343
342
341
340
339
338