


Match Line Sheet A

NRVC  
158.91'

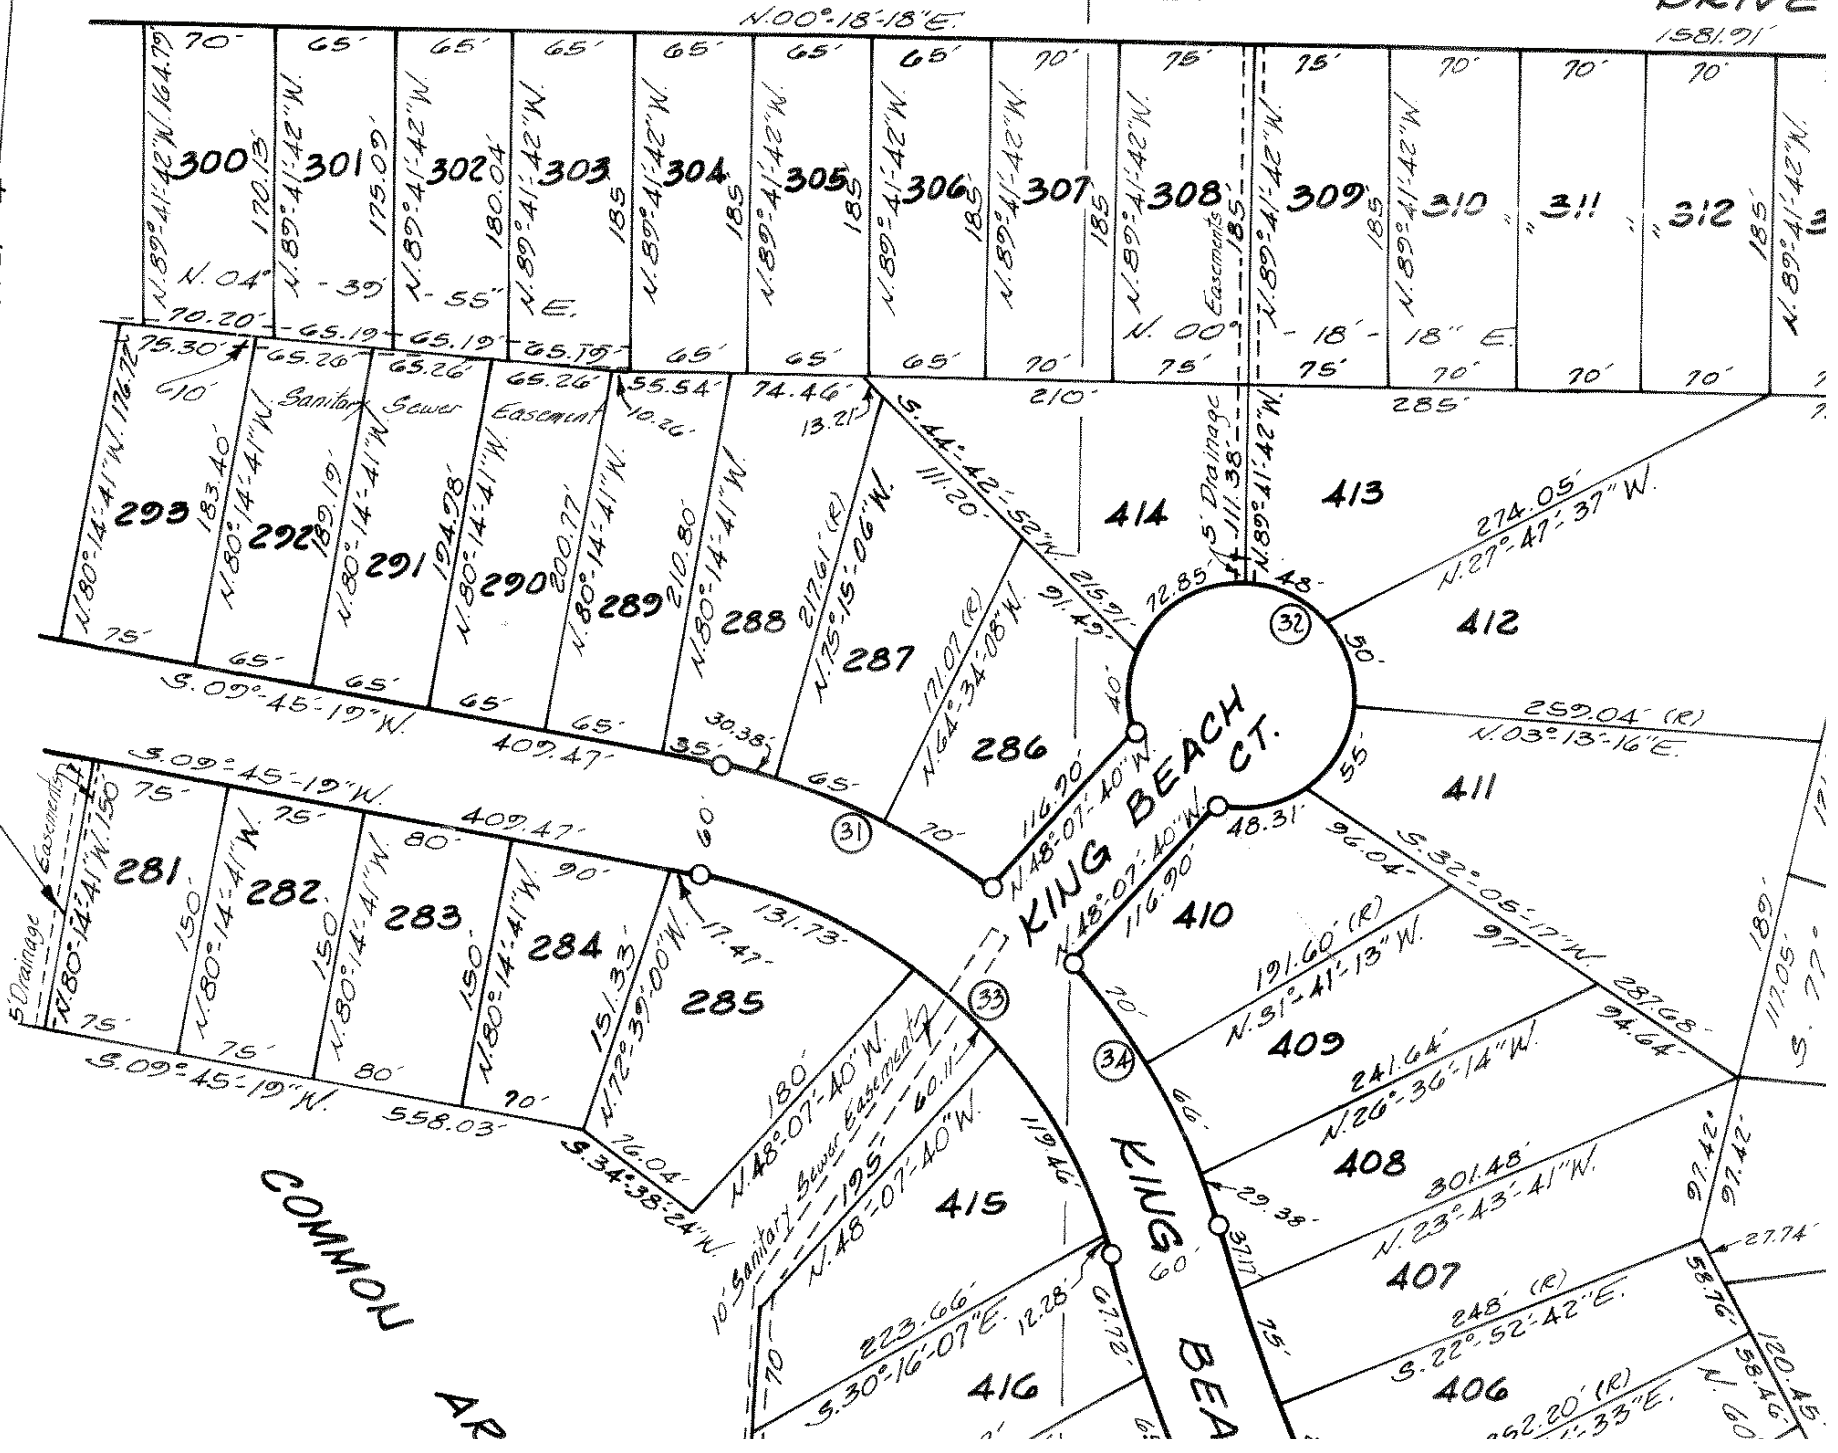

COMMON AREA

KING BEACH CT.

KING BEACH

N.00°-18'-18"E.

N.89°-41'-42"W. 164.79'

N.04° - 39' 170.13'

N.89°-41'-42"W. 175.09'

N.89°-41'-42"W. 180.04'

N.89°-41'-42"W. 185'






























