


Match line sheet 5

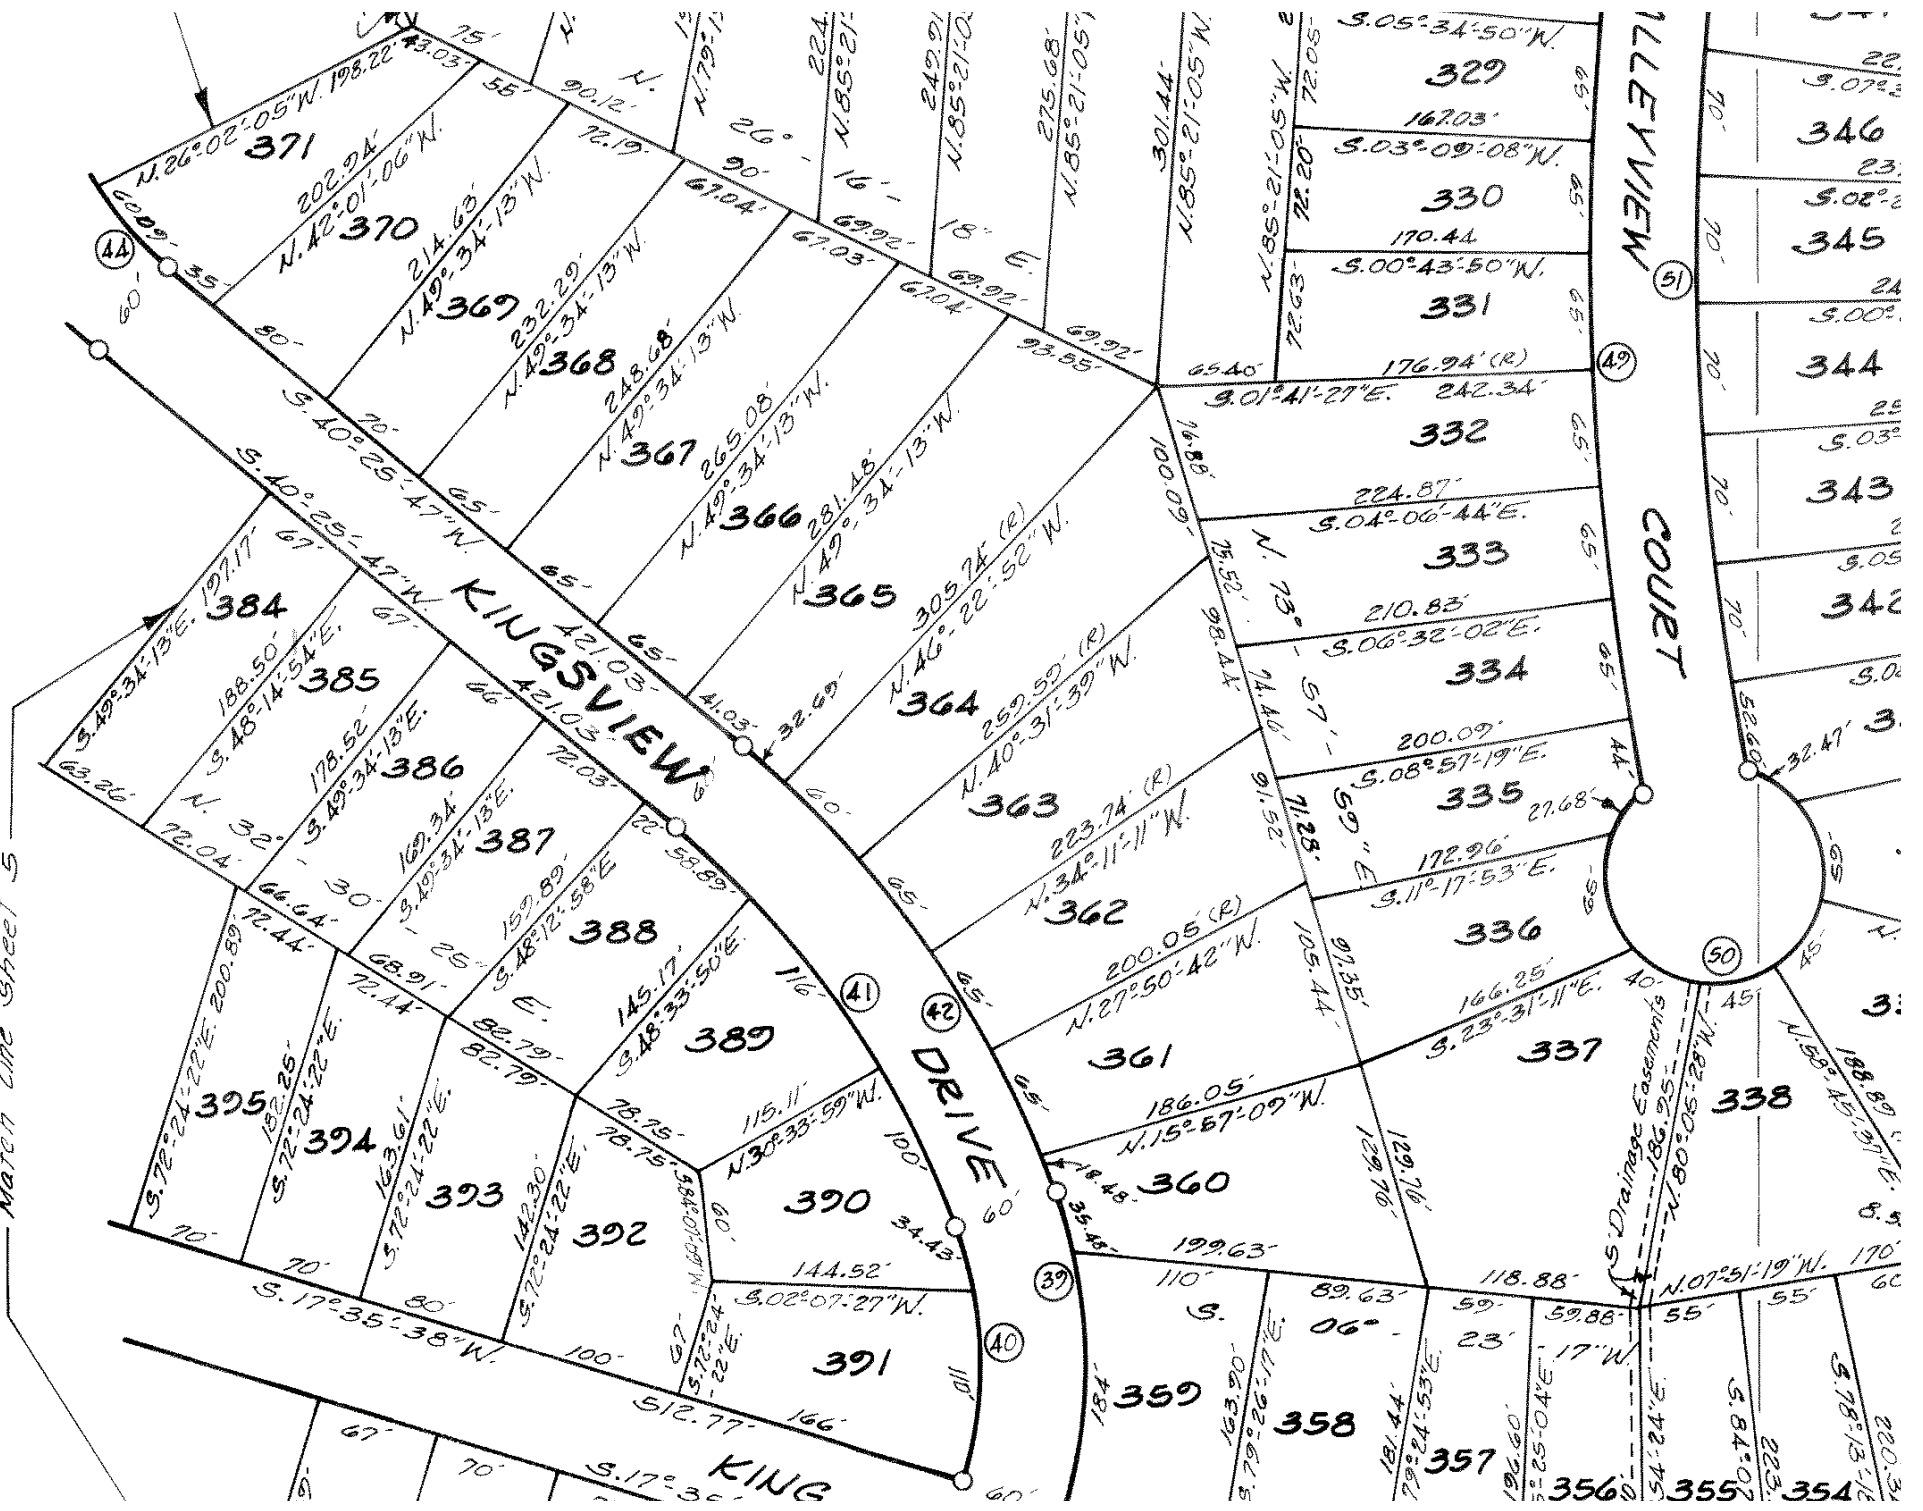

11 LEEVIEW

COURT

DRIVE

KING

KINGSVIEW

371

370

369

368

367

366

365

364

363

362

361

360

359

358









































































































































































50

51

49

41

42

39

40

44

44

45

