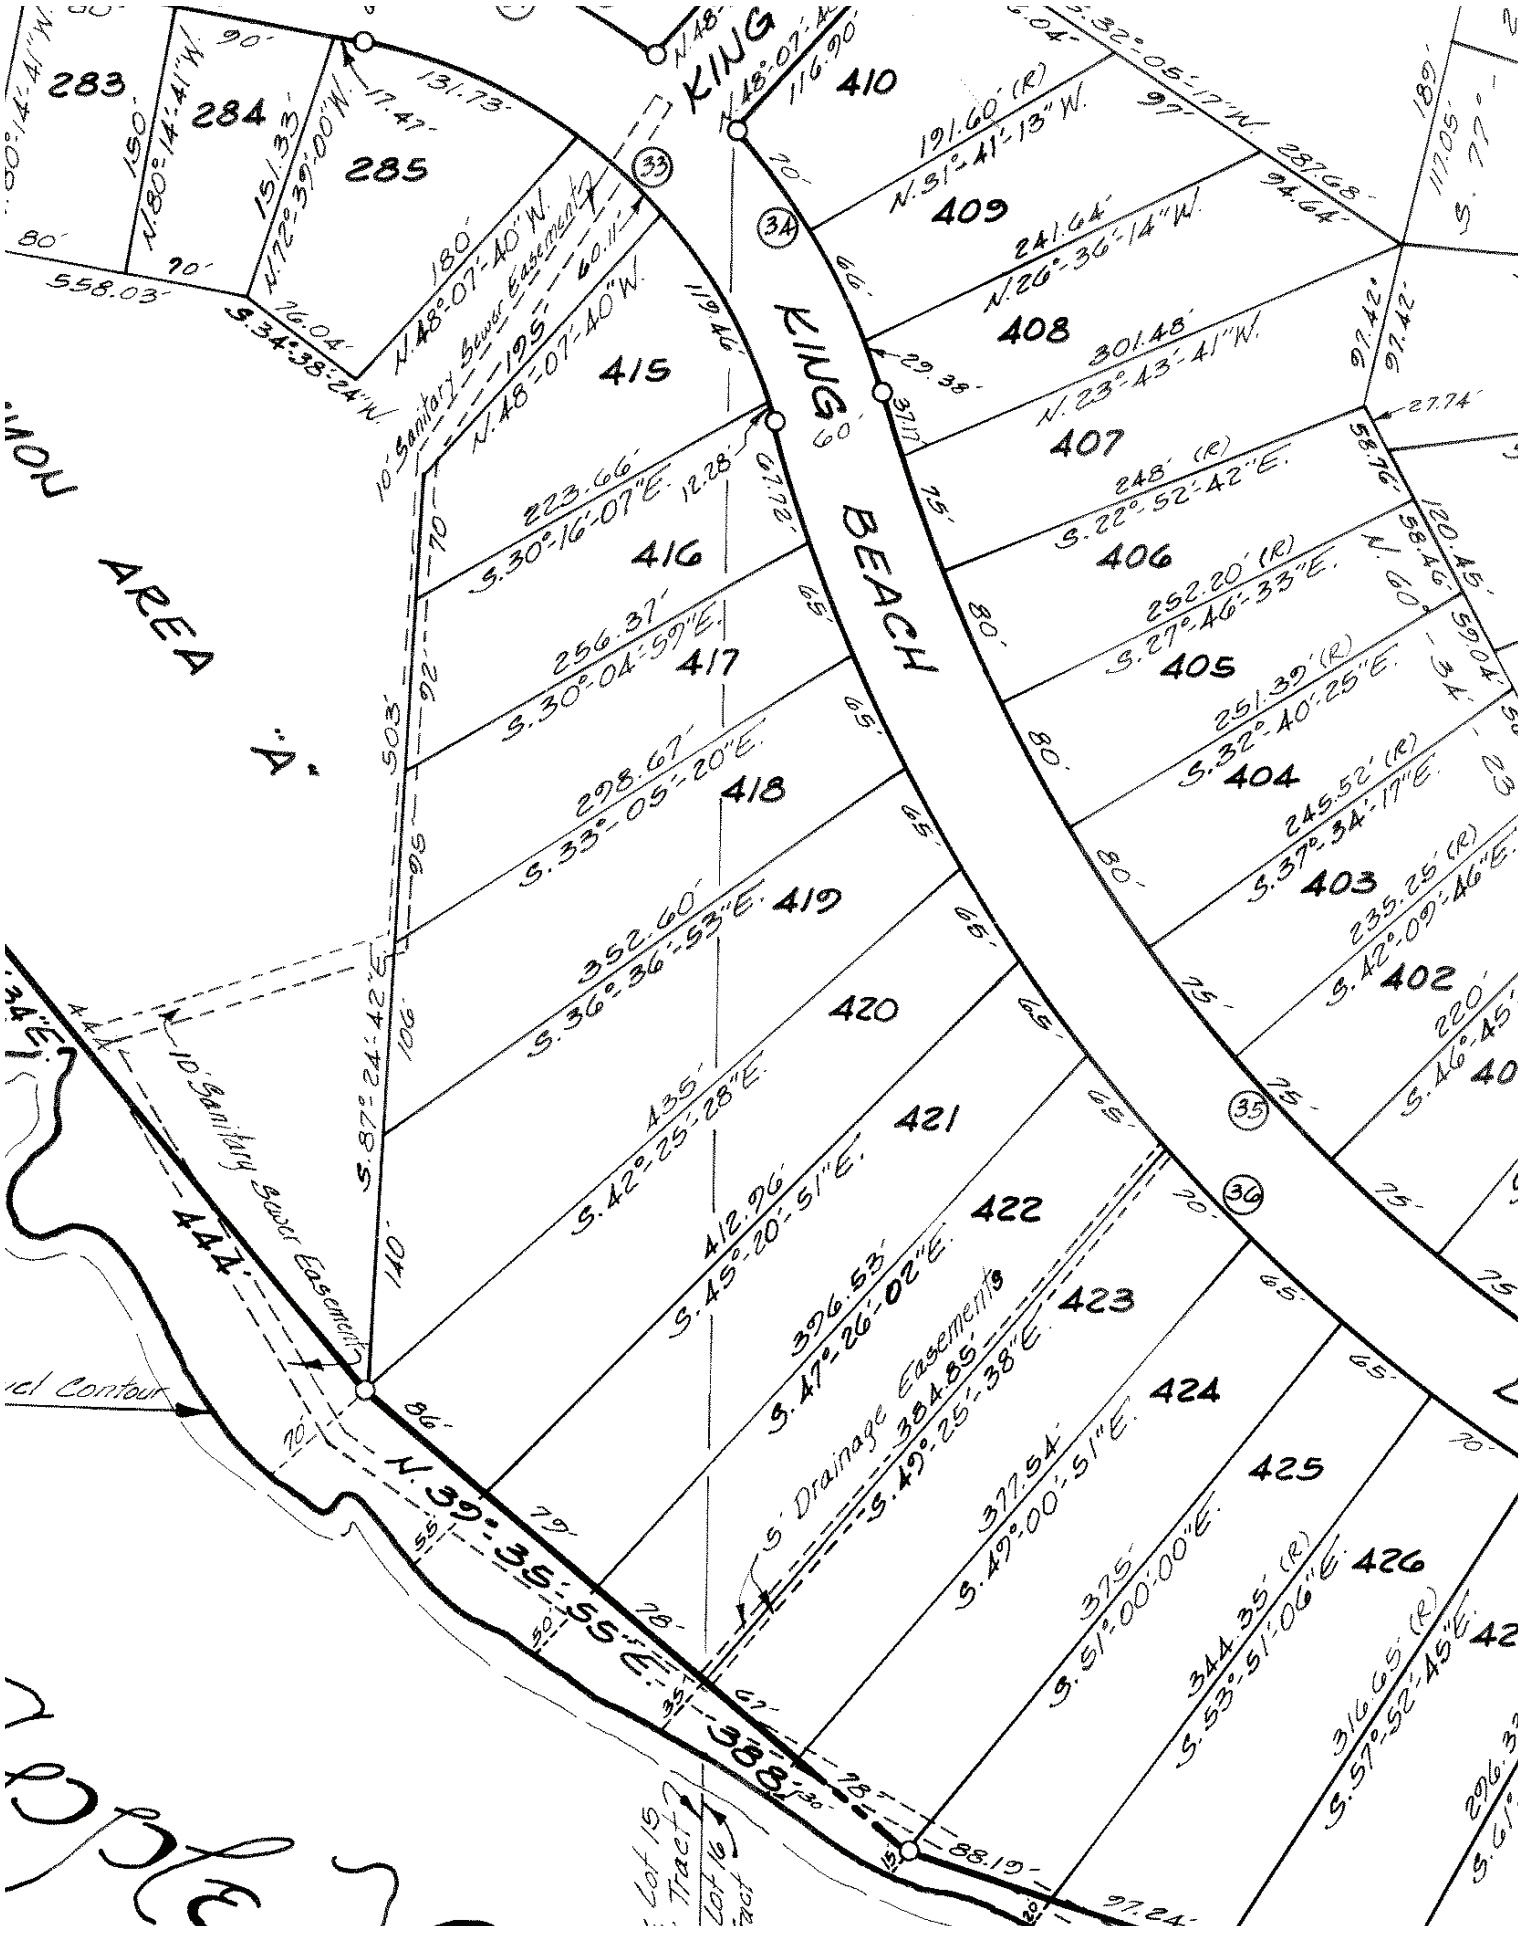
KING BEACH
MOW AREA "A"
283
284
285
410
409
408
407
406
405
404
403
402
415
416
417
418
419
420
421
422
423
424
425
426
N.48°-07'-40"W.
N.80°-14'-41"W.
N.72°-39'-00"W.
S.34°-35'-24"W.
558.03'
180'
150'
151.33'
131.73'
17.47'
76.04'
119.46'
116.90'
191.60' (R)
N.51°-41'-13"W.
287.68'
241.64'
N.26°-36'-14"W.
301.48'
N.23°-43'-41"W.
248' (R)
S.22°-52'-42"E.
252.20' (R)
S.27°-46'-33"E.
251.39' (R)
S.32°-40'-25"E.
245.52' (R)
S.37°-34'-17"E.
235.25' (R)
S.42°-09'-46"E.
223.66'
S.30°-16'-07"E.
256.37'
S.30°-04'-59"E.
298.67'
S.33°-05'-20"E.
352.60'
S.36°-36'-53"E.
435'
S.42°-25'-28"E.
412.96'
S.45°-20'-51"E.
396.53'
S.47°-26'-02"E.
384.85'
S.47°-25'-38"E.
377.54'
S.47°-00'-51"E.
375'
S.51°-00'-00"E.
344.35' (R)
S.53°-51'-06"E.
316.65' (R)
S.57°-52'-45"E.
388'
N.39°-35'-55"E.
88.19'
97.24'
10' Sanitary Sewer Easement
5' Drainage Easements
442'
Lot 15
Lot 16
Tract 2