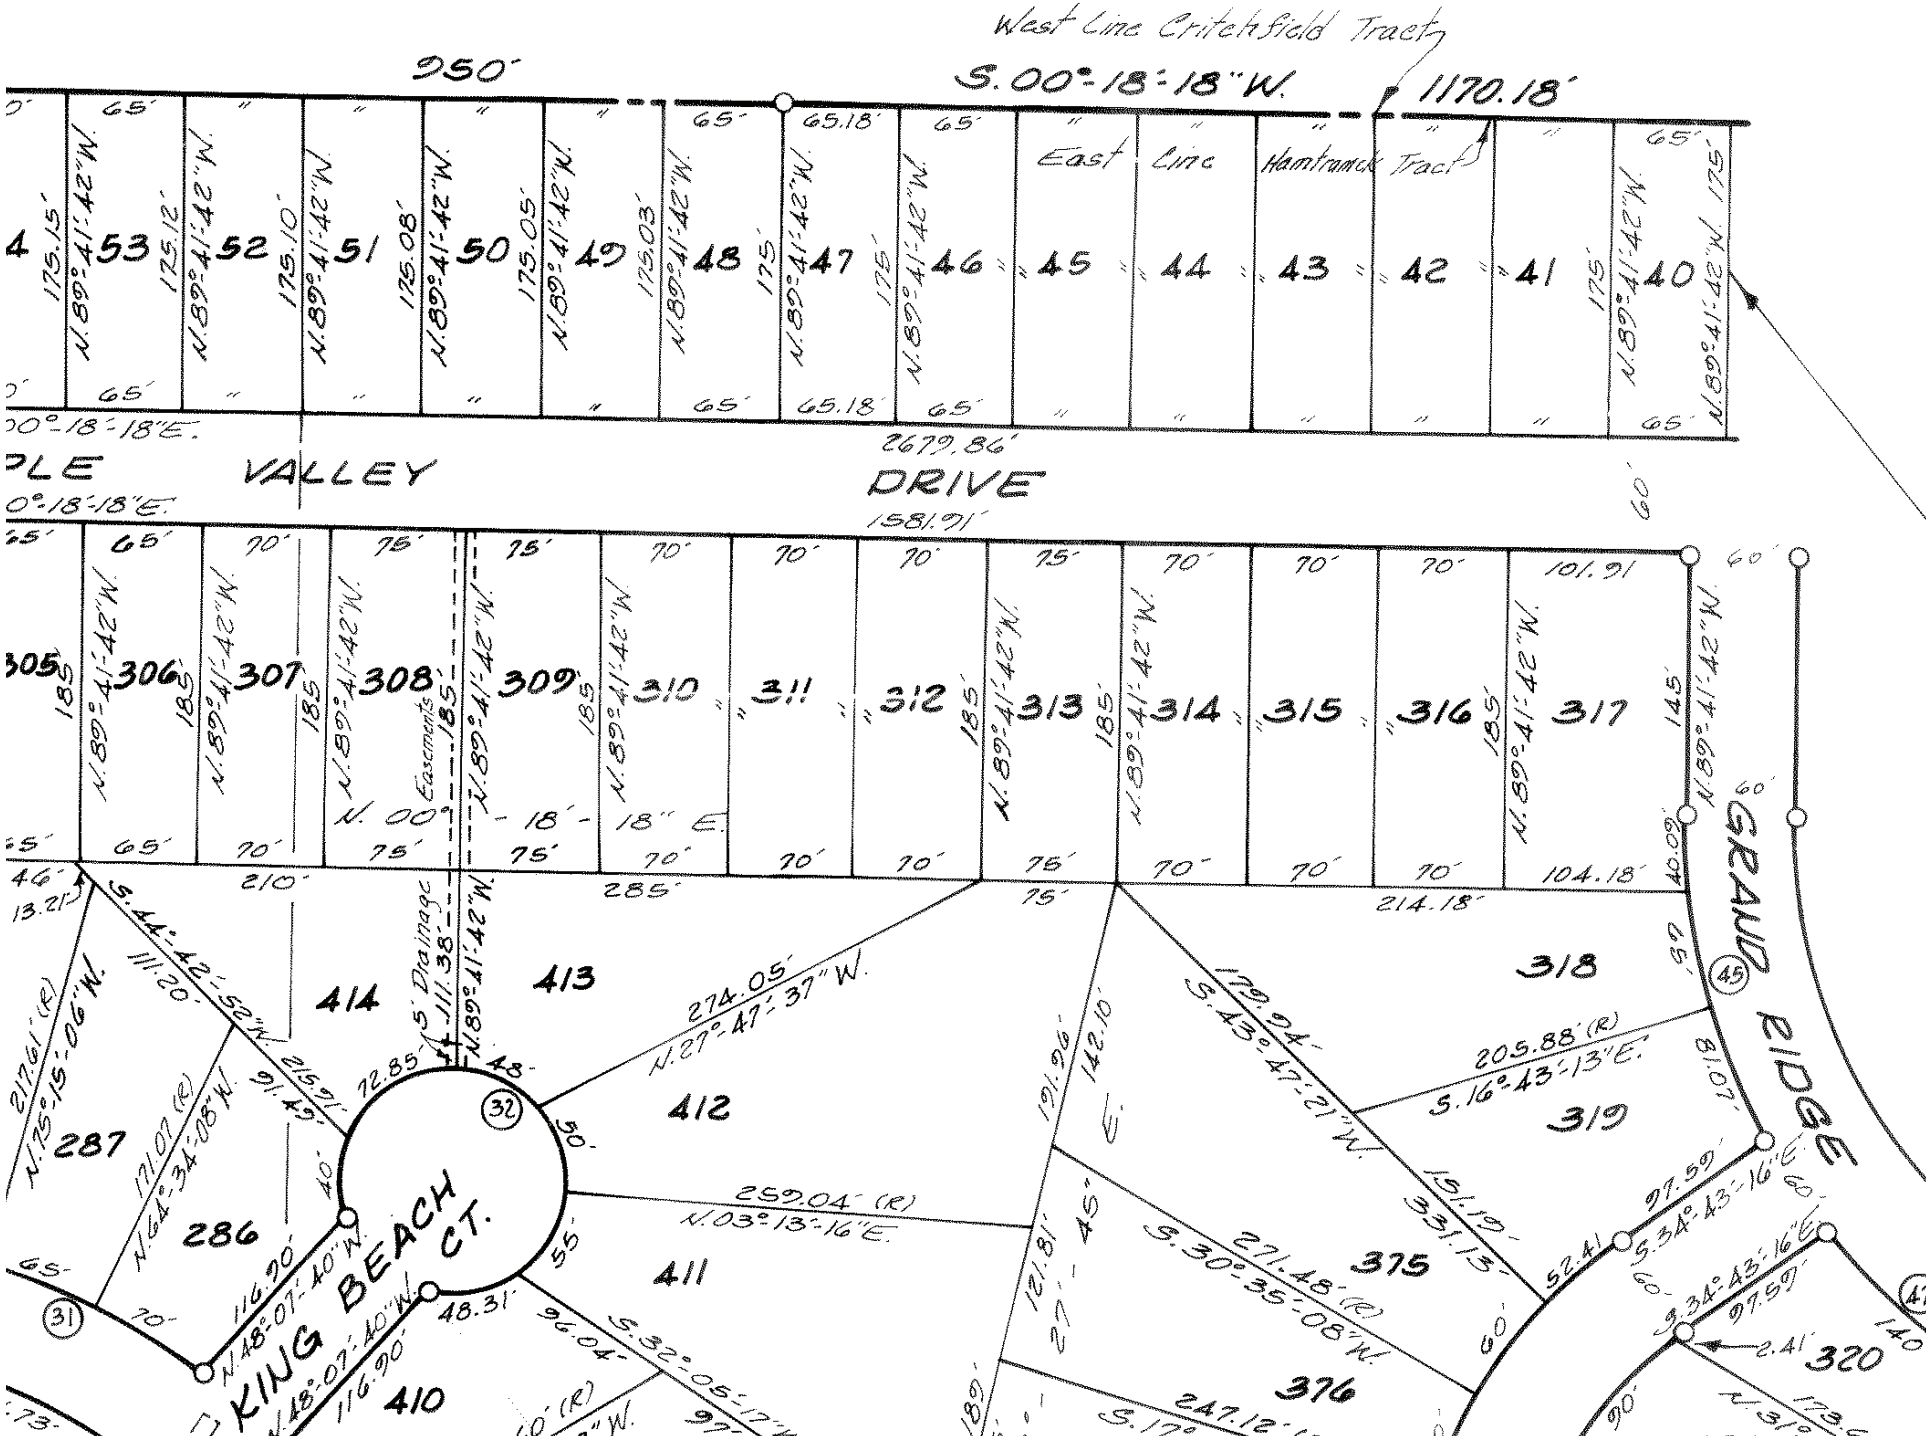
West Line Critchfield Tract
950'
S.00°-18'-18"W.
1170.18'
East Line Hamtramck Tract
53
52
51
50
49
48
47
46
45
44
43
42
41
40
N.89°41'42"W.
2679.86'
VALLEY
DRIVE
1581.91'
305
306
307
308
309
310
311
312
313
314
315
316
317
N.00°-18'-18"E.
Easements
5' Drainage
N.89°41'42"W.
GRAND RIDGE
414
413
412
411
410
318
319
375
376
320
287
286
KING BEACH CT.
274.05'
N.27°-47'-37"W.
259.04' (R)
N.03°-13'-16"E.
179.94'
S.43°-47'-21"W.
205.88' (R)
S.16°-43'-13"E.
271.48' (R)
S.30°-35'-08"W.
S.44°-42'-52"W.
N.75°-15'-06"W.
N.64°-34'-08"W.
N.48°-07'-40"W.
S.32°-05'-17"W.
S.34°-43'-16"E.
N.31°