


Apple Valley
140' Sanitary Sewer Easement

PRIVATE
N. 3° 18' 01" E.
N. 02° 35' 40" E.

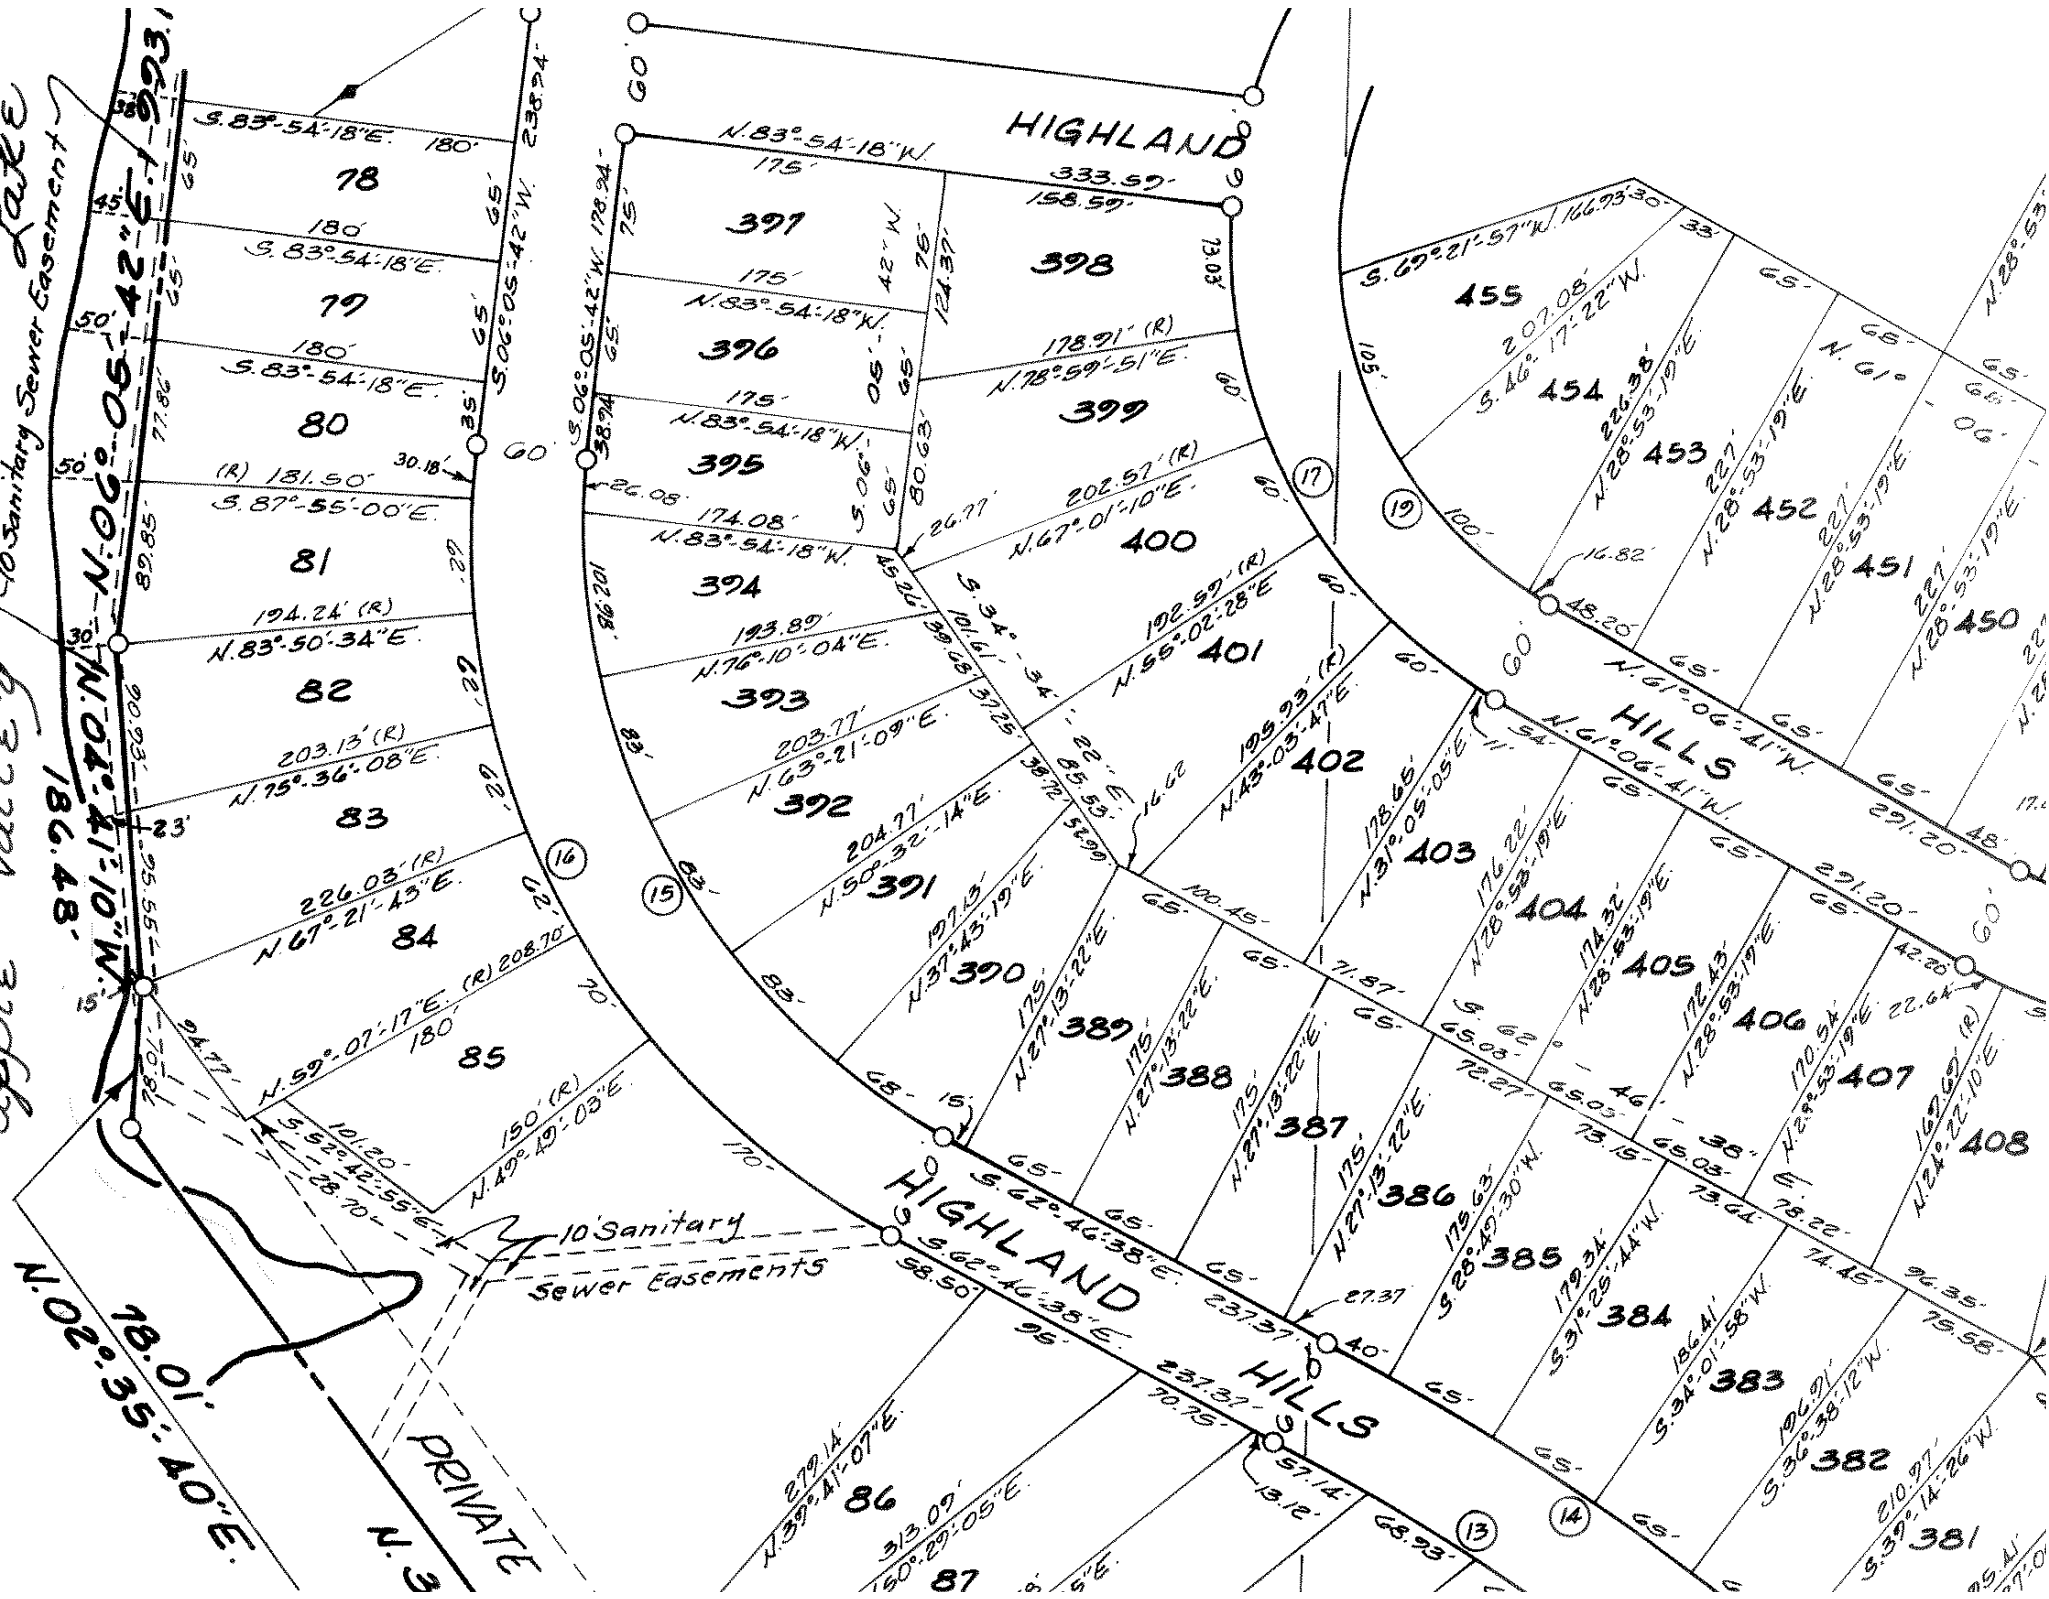

HIGHLAND

HILLS

HIGHLAND

HILLS

78

79

80

81

82

83

84

85

86

87

391

396

395

394

393

392

391

390

389

388

387

386

385

384

383

382

381

398

399

400

401

402

403

404

405

406

407

408

455

454

453

452

451

450

60

75

60









































































































































