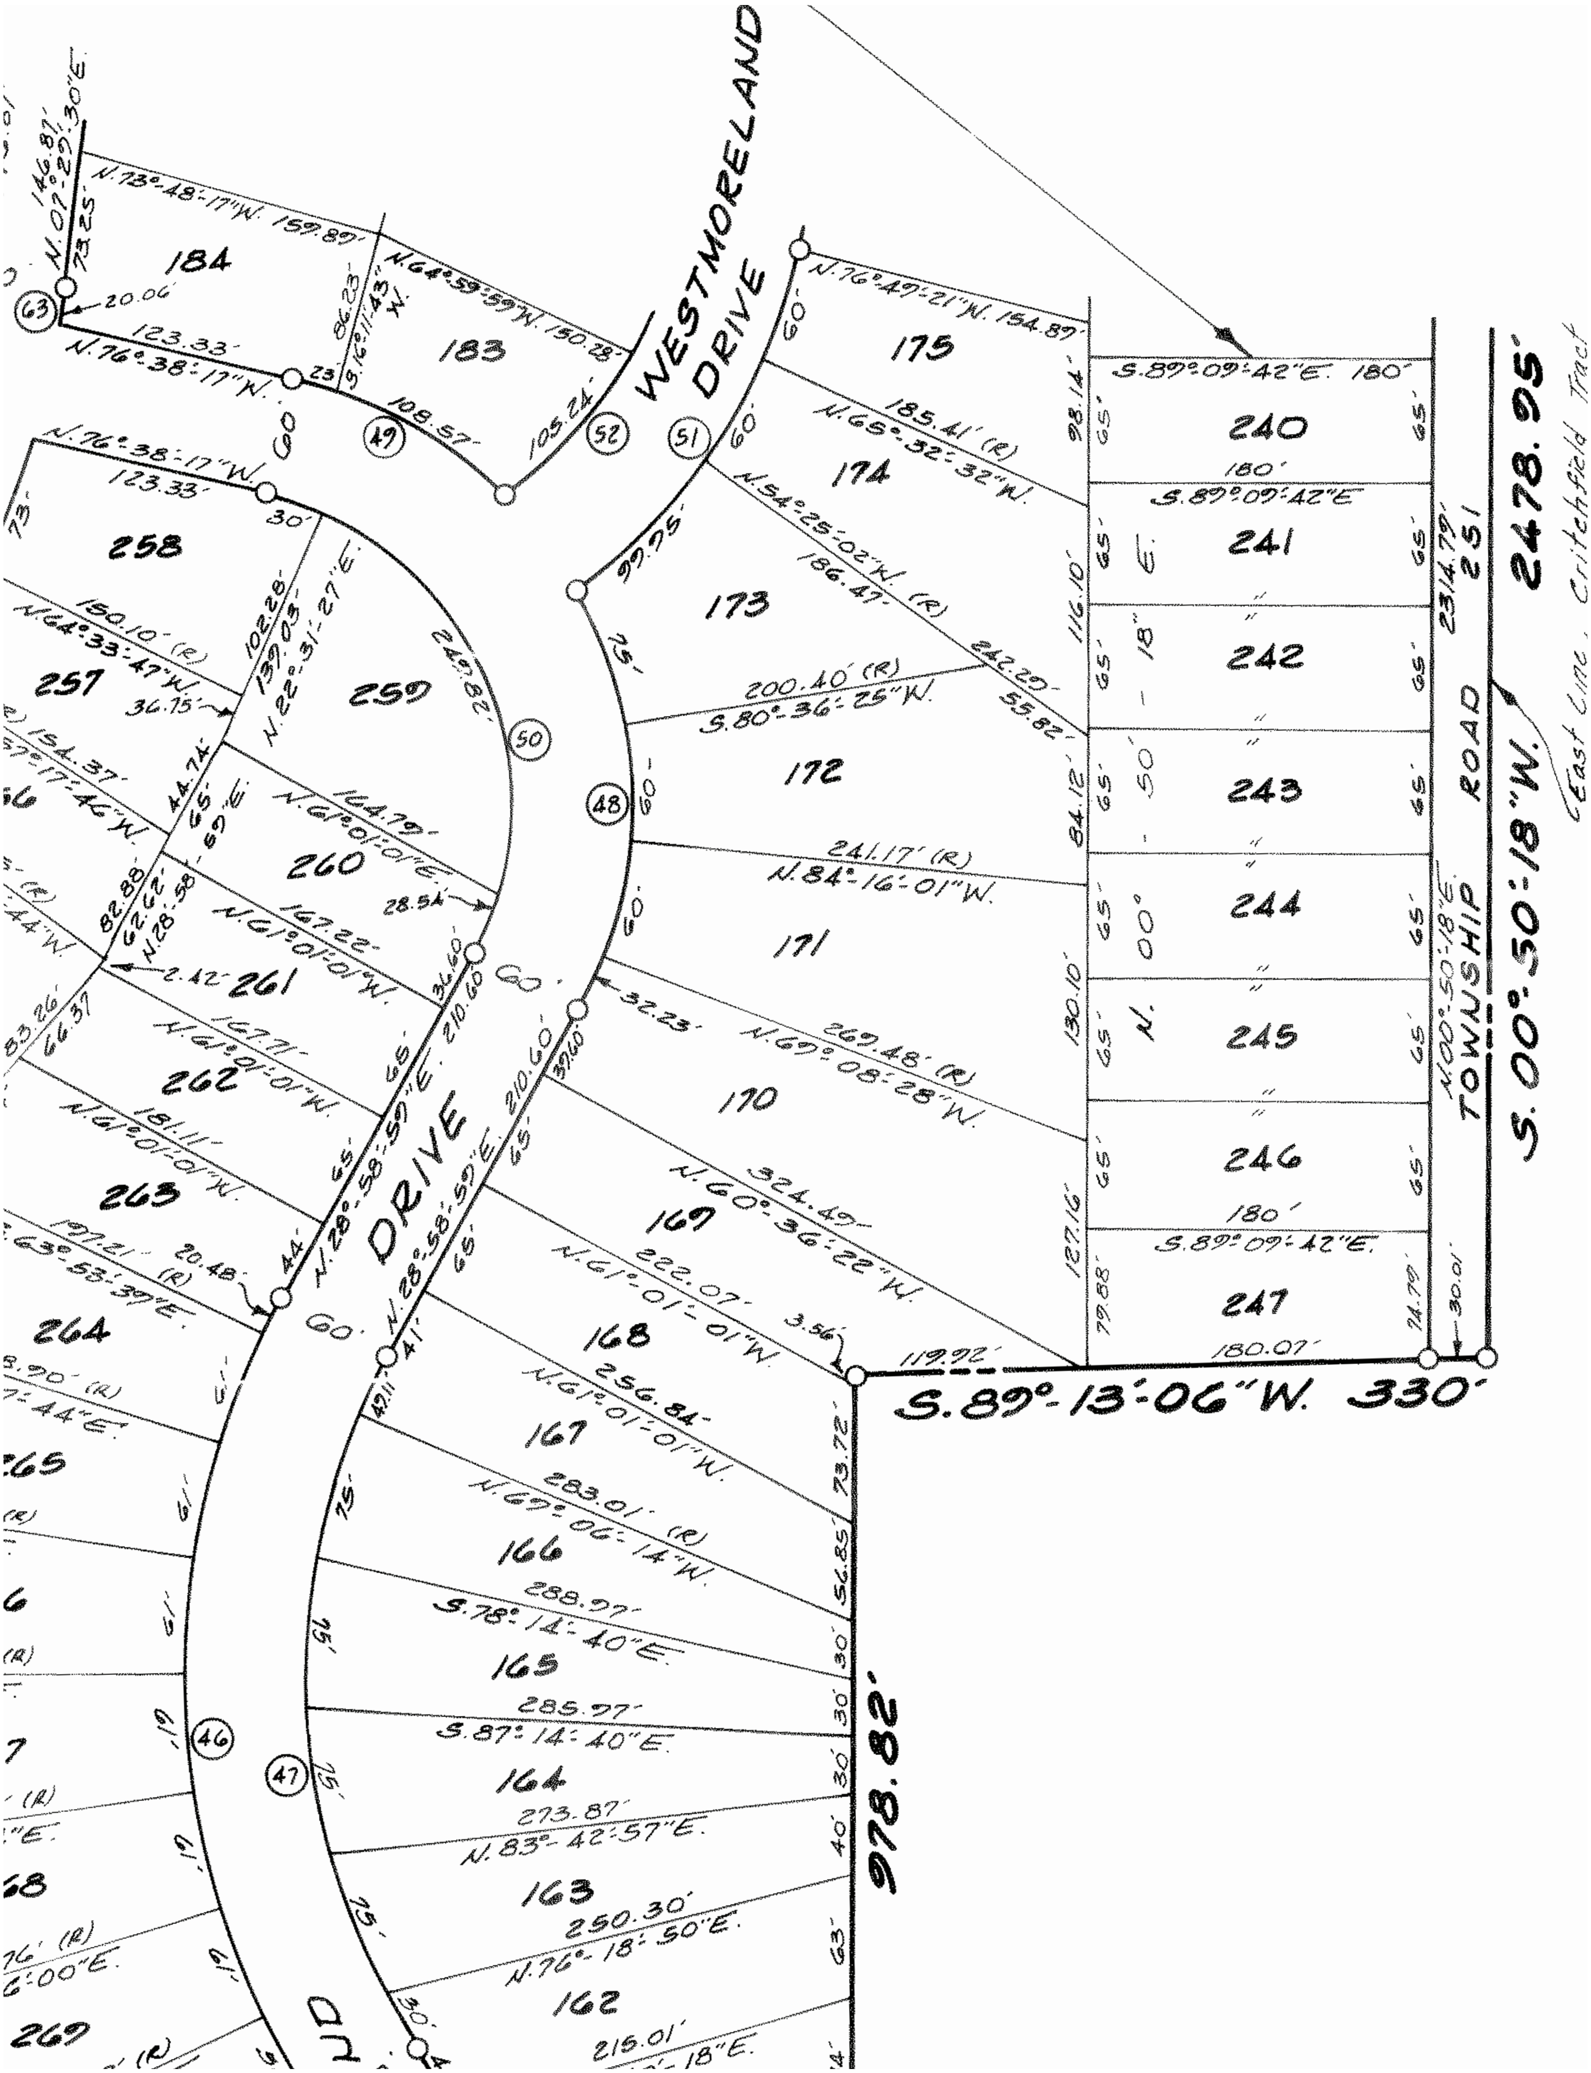
WESTMORELAND DRIVE
DRIVE
TOWNSHIP ROAD 251
S. 00°-50'-18"W. 2478.95'
East Line, Critchfield Tract
S. 89°-13'-06"W. 330'
978.82'
N.00°-50'-18"E. 2314.79'
N. 00°-50'-18"E.
S.89°-09'-42"E. 180'
S.89°-09'-42"E.
S.89°-09'-42"E.
180.07'
119.92'
N.76°-47'-21"W. 154.89'
N.68°-32'-32"W. 185.41' (R)
N.54°-25'-02"W. 186.47' (R)
S.80°-36'-25"W. 200.40' (R)
N.84°-16'-01"W. 241.17' (R)
N.69°-08'-28"W. 269.48' (R)
N.60°-36'-22"W. 324.49'
N.61°-01'-01"W. 222.07'
N.61°-01'-01"W. 256.84'
N.69°-06'-14"W. 283.01' (R)
S.78°-14'-40"E. 288.97'
S.87°-14'-40"E. 285.97'
N.83°-42'-57"E. 273.87'
N.76°-18'-50"E. 250.30'
215.01'
N.73°-48'-17"W. 159.89'
N.64°-59'-59"W. 150.28'
N.07°-29'-30"E. 146.81'
N.76°-38'-17"W. 123.33'
N.76°-38'-17"W. 123.33'
N.64°-33'-47"W. 180.10' (R)
N.22°-31'-27"E. 139.03'
N.61°-01'-01"E. 164.79'
N.61°-01'-01"W. 167.22'
N.61°-01'-01"W. 167.71'
N.61°-01'-01"W. 181.11'
N.28°-58'-59"E. 210.60'
N.28°-58'-59"E. 210.60'
N.28°-58'-59"E.
S.63°-53'-39"E. 197.21' (R)
175
174
173
172
171
170
169
168
167
166
165
164
163
162
184
183
240
241
242
243
244
245
246
247
258
257
259
260
261
262
263
264
265
269
46
47
48
49
50
51
52
63