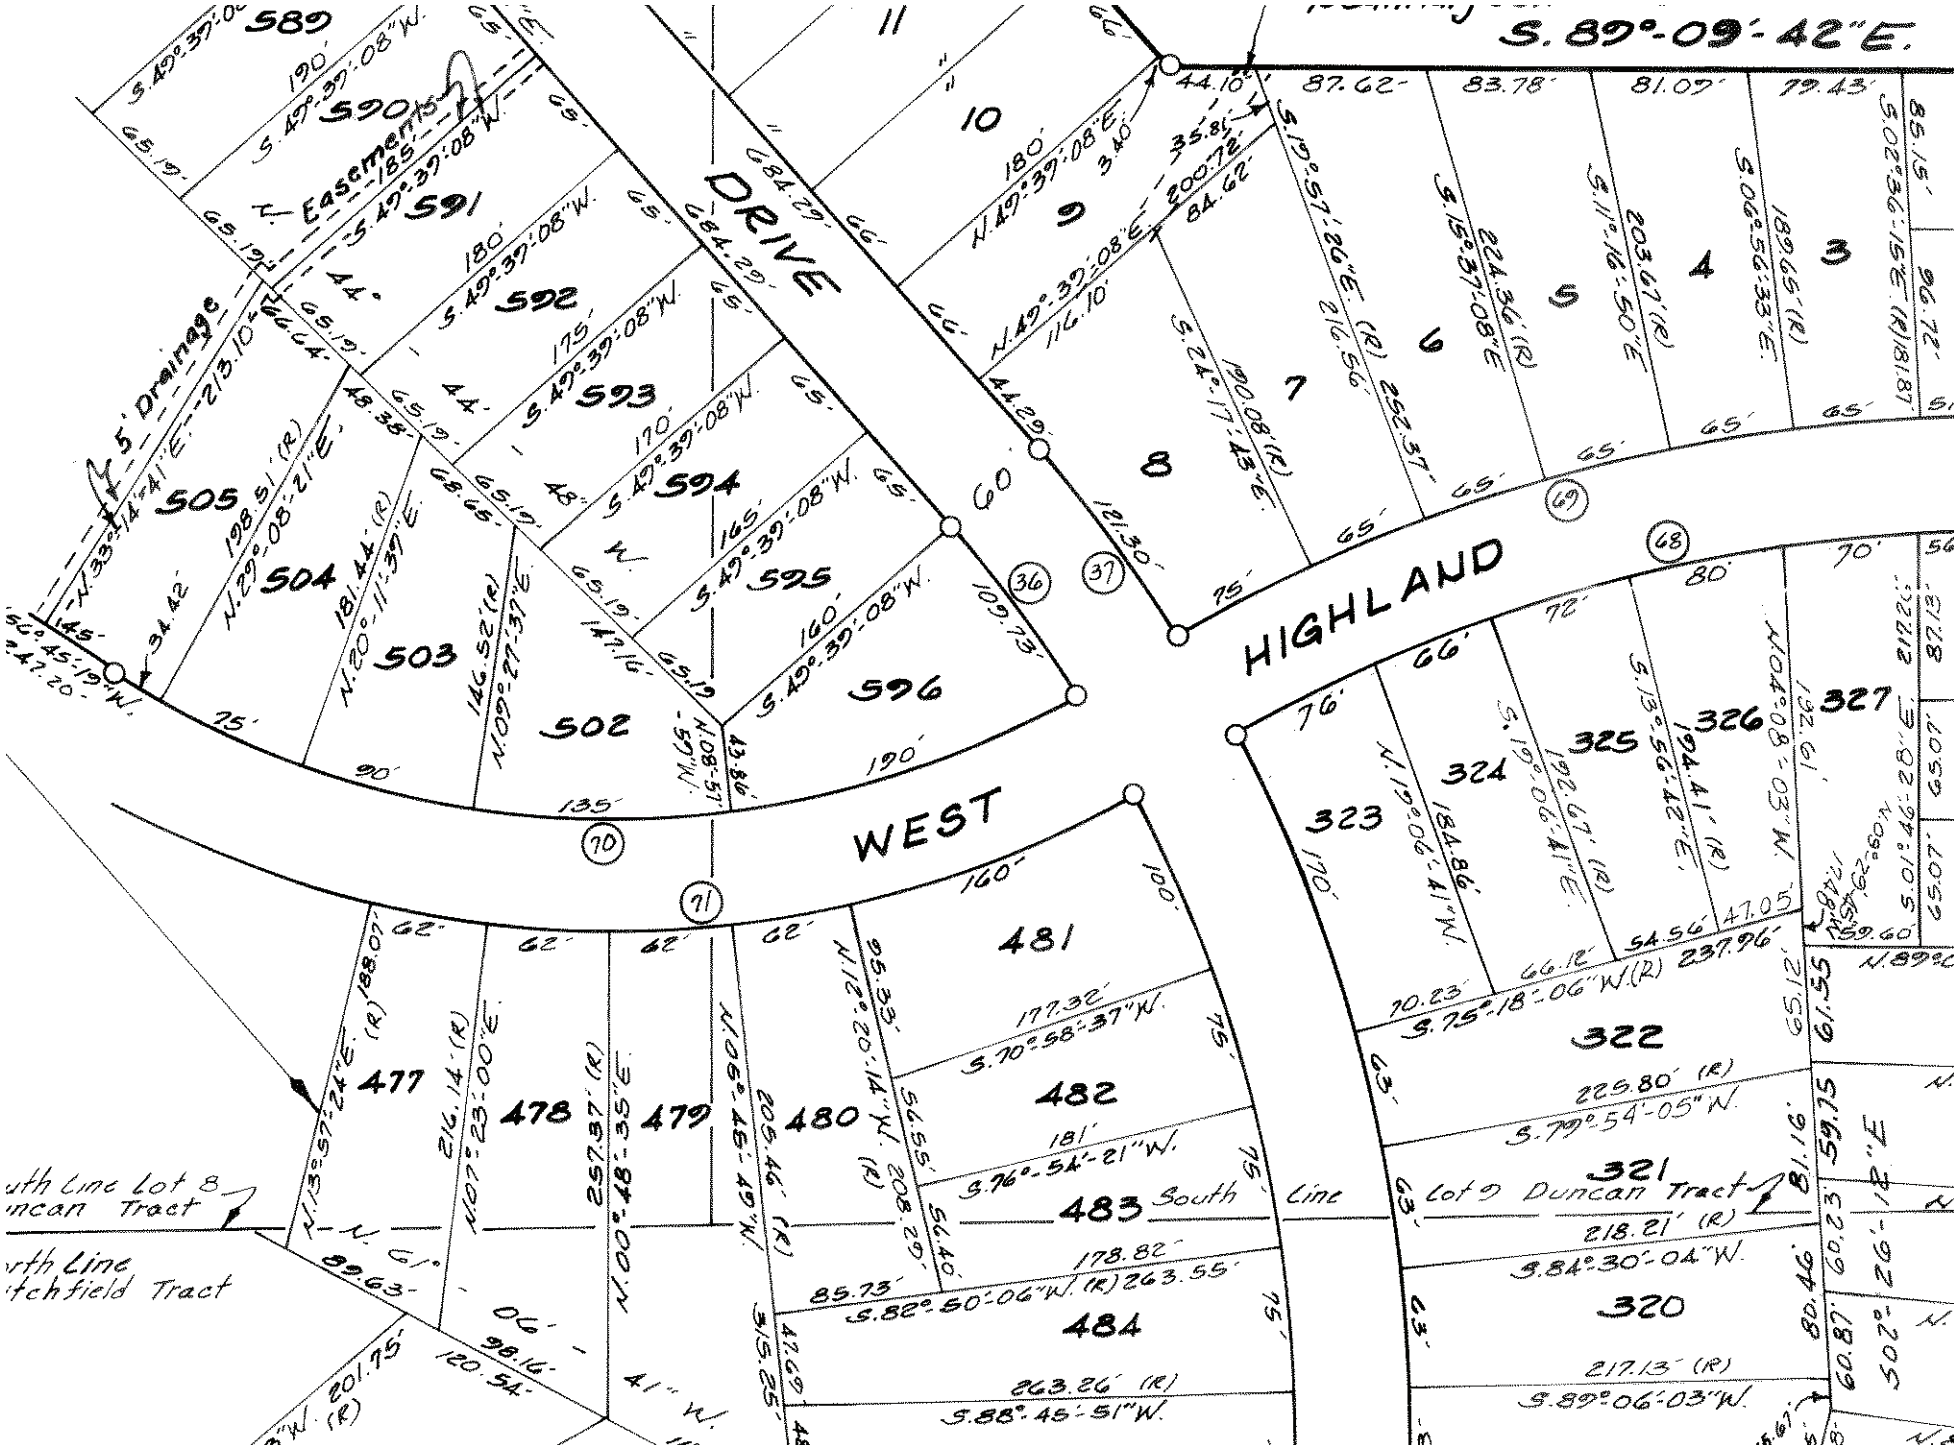
S. 89°-09'-42"E.
DRIVE
HIGHLAND
WEST
589
590
591
592
593
594
595
596
505
504
503
502
481
482
483
484
477
478
479
480
322
321
320
327
326
325
324
323
1
2
3
4
5
6
7
8
9
10
11
5' Drainage Easement
S. 47°-37'-08" W.
N. 47°-37'-08" E.
S. 42°-37'-00" W.
N. 33°-14'-41" E.
S. 19°-57'-26" E. (R) 252.37'
S. 15°-37'-08" E.
S. 11°-16'-50" E.
S. 06°-56'-33" E.
S. 02°-36'-15" E. (R) 181.87'
S. 24°-17'-43" E.
N. 49°-37'-08" E.
S. 10°-06'-41" E.
N. 19°-06'-41" W.
N. 04°-08'-03" W.
S. 13°-56'-42" E.
S. 01°-46'-28" E.
S. 75°-18'-06" W. (R) 237.96'
S. 79°-54'-05" W.
S. 84°-30'-04" W.
S. 89°-06'-03" W.
S. 70°-58'-37" W.
S. 76°-54'-21" W.
S. 82°-50'-06" W. (R) 263.55'
S. 88°-45'-51" W.
N. 00°-48'-35" E.
N. 00°-23'-00" E.
N. 13°-57'-24" E. (R) 188.07'
N. 09°-27'-37" E.
N. 20°-11'-39" E.
N. 29°-08'-21" E.
N. 09°-57'-17" W.
N. 12°-20'-14" W. (R) 208.29'
N. 06°-45'-49" W. (R) 205.46'
N. 89°-09'-42" E. (R) 189.60'
Lot 9 Duncan Tract
South Line
Lot 8 Duncan Tract
North Line Pitchfield Tract