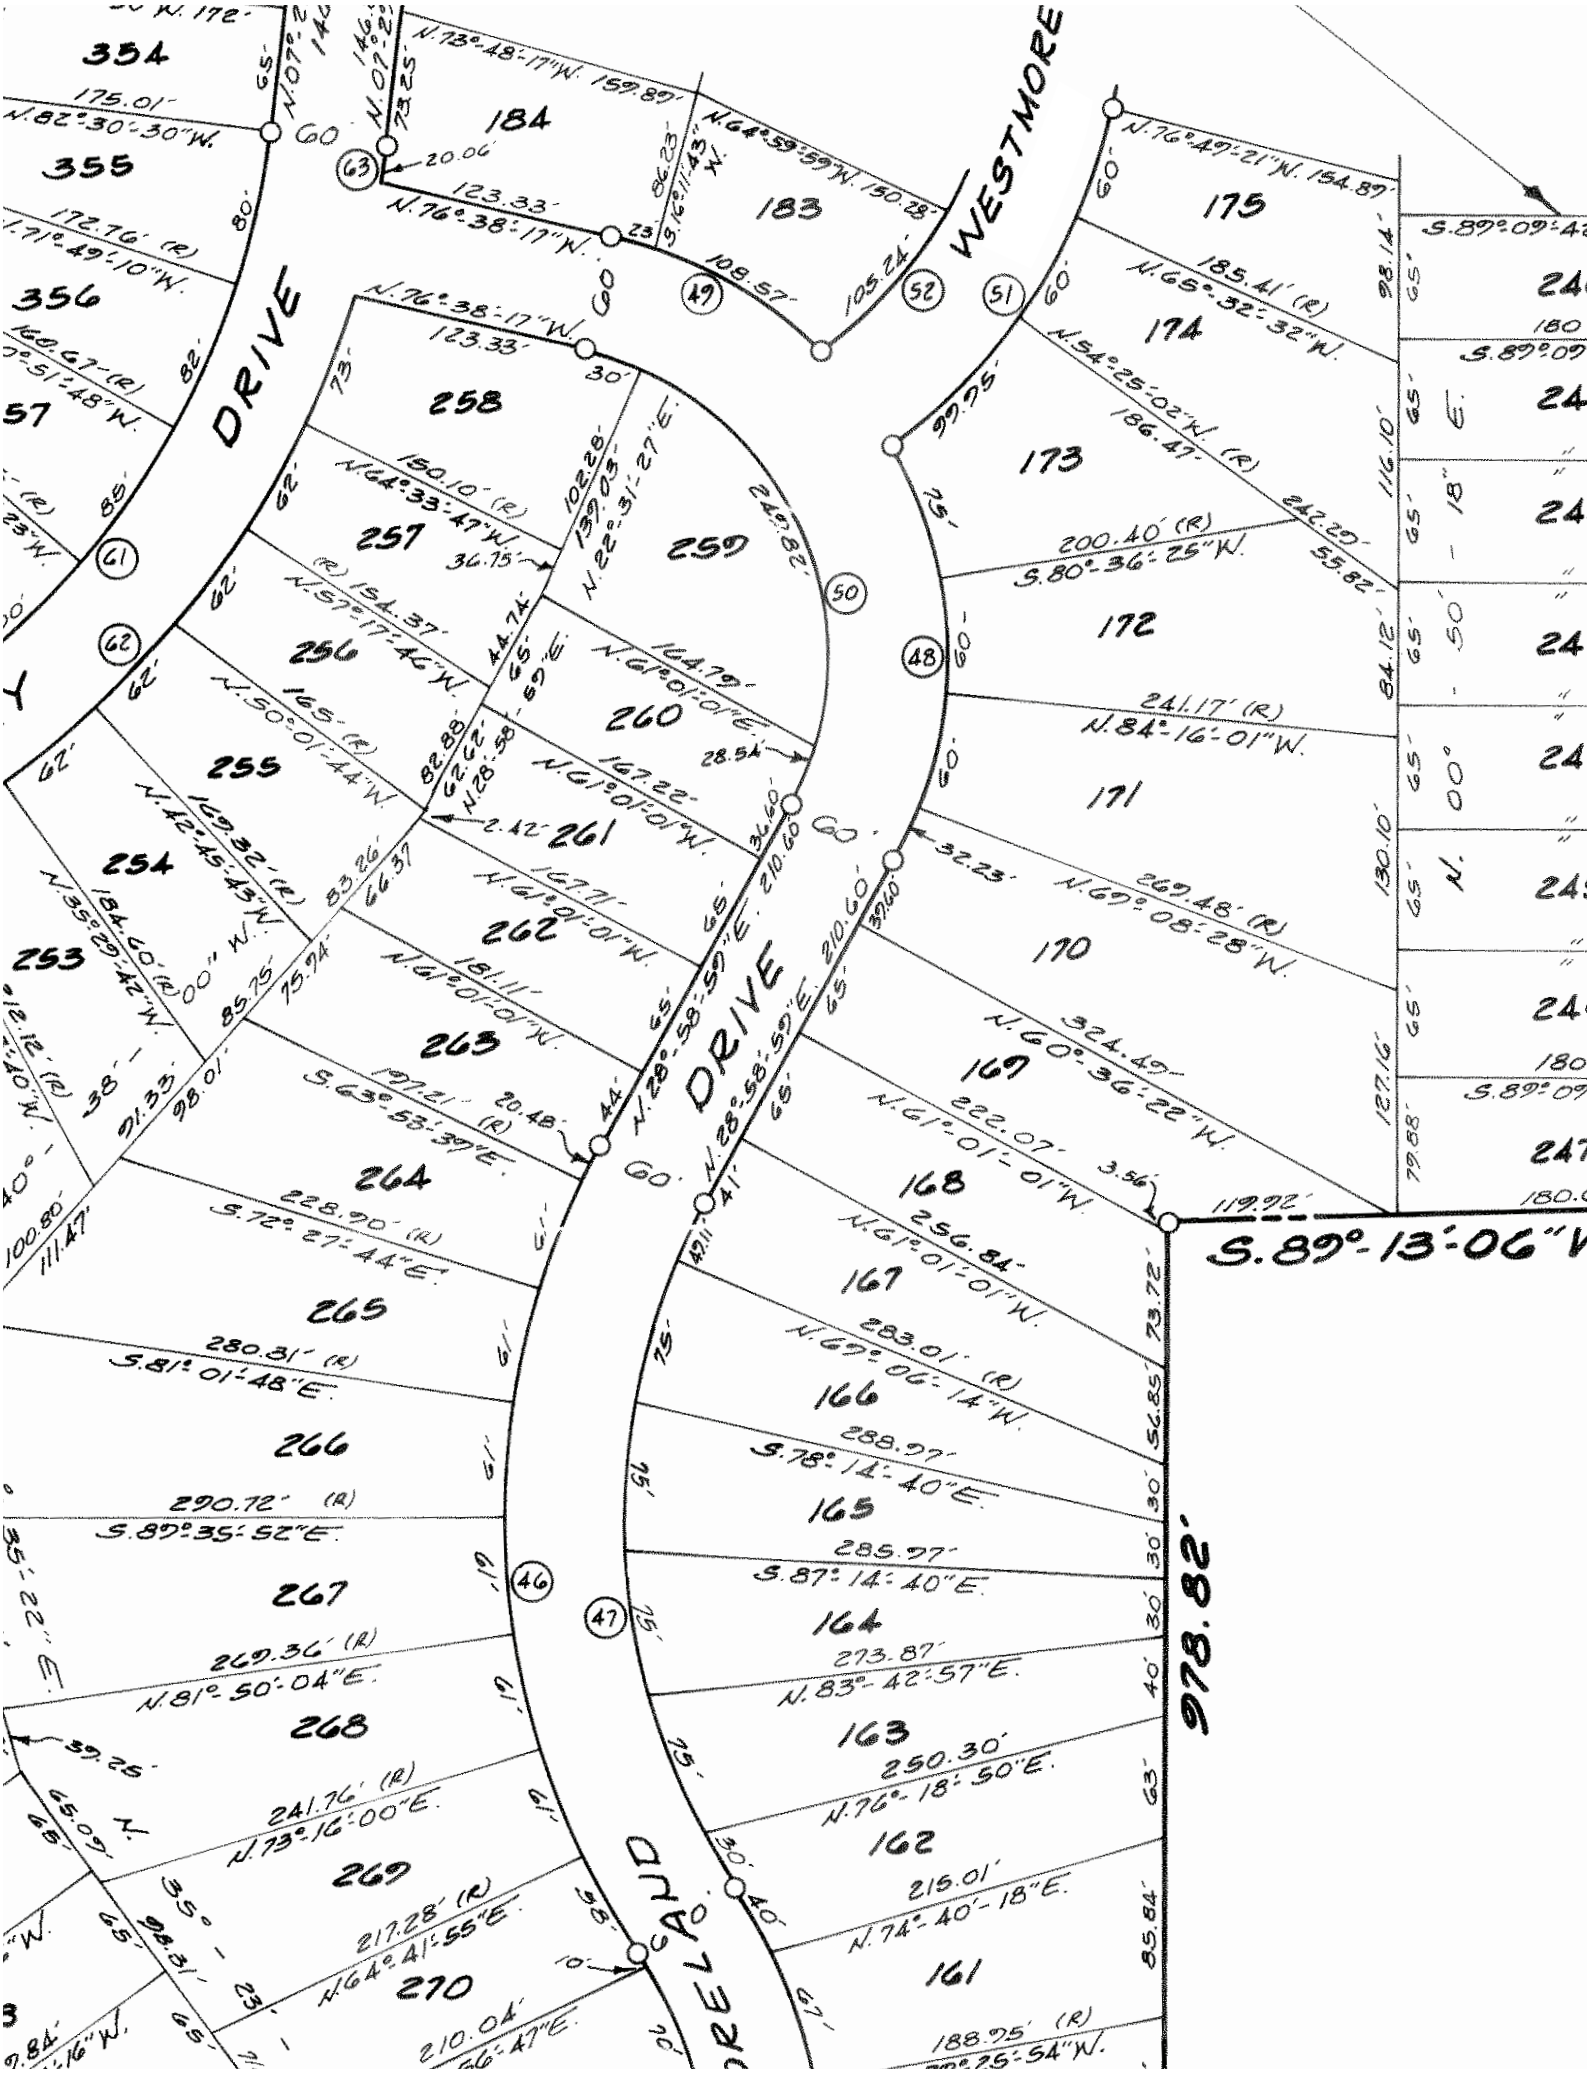
WESTMORE
DRIVE
DRIVE
DRIVE
978.82'
S.89°-13'-06"W.
N.76°-47'-21"W. 154.89'
185.41' (R)
N.65°-32'-32"W.
N.54°-25'-02"W. 186.47' (R)
200.40' (R)
S.80°-36'-25"W.
241.17' (R)
N.84°-16'-01"W.
269.48' (R)
N.67°-08'-28"W.
324.49'
N.60°-36'-22"W.
222.07'
N.61°-01'-01"W.
256.84'
N.61°-01'-01"W.
283.01' (R)
N.67°-06'-14"W.
288.77'
S.78°-14'-40"E.
285.77'
S.87°-14'-40"E.
273.87'
N.83°-42'-57"E.
250.30'
N.76°-18'-50"E.
215.01'
N.74°-40'-18"E.
188.75' (R)
N.76°-38'-17"W. 123.33'
150.10' (R)
N.64°-33'-47"W.
154.37' (R)
N.57°-17'-42"W.
165' (R)
N.50°-01'-44"W.
169.32' (R)
N.42°-45'-43"W.
184.60' (R)
N.35°-29'-42"W.
N.28°-58'-59"E. 210.60'
164.79'
N.61°-01'-01"W.
167.22'
N.61°-01'-01"W.
167.71'
N.61°-01'-01"W.
181.11'
N.61°-01'-01"W.
227.21' (R)
S.63°-53'-37"E.
228.90' (R)
S.72°-27'-44"E.
280.31' (R)
S.81°-01'-48"E.
290.72' (R)
S.89°-35'-52"E.
269.36' (R)
N.81°-50'-04"E.
241.76' (R)
N.73°-16'-00"E.
217.28' (R)
N.64°-41'-55"E.
210.04'
S.46°-47"E.
N.73°-48'-17"W. 159.87'
N.64°-59'-59"W. 150.28'
N.76°-38'-17"W. 108.57'
105.24'
N.76°-38'-17"W. 123.33'
102.28'
N.22°-31'-27"E. 139.03'
N.28°-58'-59"E. 210.60'
N.28°-58'-59"E. 210.60'
N.07°-21'-43"W. 146.21'
N.07°-21'-43"W. 73.25'
N.16°-11'-43"W. 86.23'
175.01'
N.82°-30'-30"W.
172.76' (R)
N.71°-49'-10"W.
160.67' (R)
N.70°-51'-48"W.
354
355
356
184
183
175
174
173
172
171
170
169
168
167
166
165
164
163
162
161
258
257
256
255
254
253
259
260
261
262
263
264
265
266
267
268
269
270
GO'
60'
80'
82'
85'
73'
62'
65'
75'
98.14'
116.10'
84.12'
130.10'
127.16'
79.88'
73.72'
56.85'
85.84'
119.72'
111.47'
100.80'
98.01'
85.75'
75.74'
83.26'
66.37
82.88'
62.62'
44.74'
36.60'
32.23'
37.40'
20.48'
20.06'
2.42'
28.54'
36.75'
102.28'
139.03'
24.82'
97.25'
65.09'
98.31'
210.04'
188.75' (R)