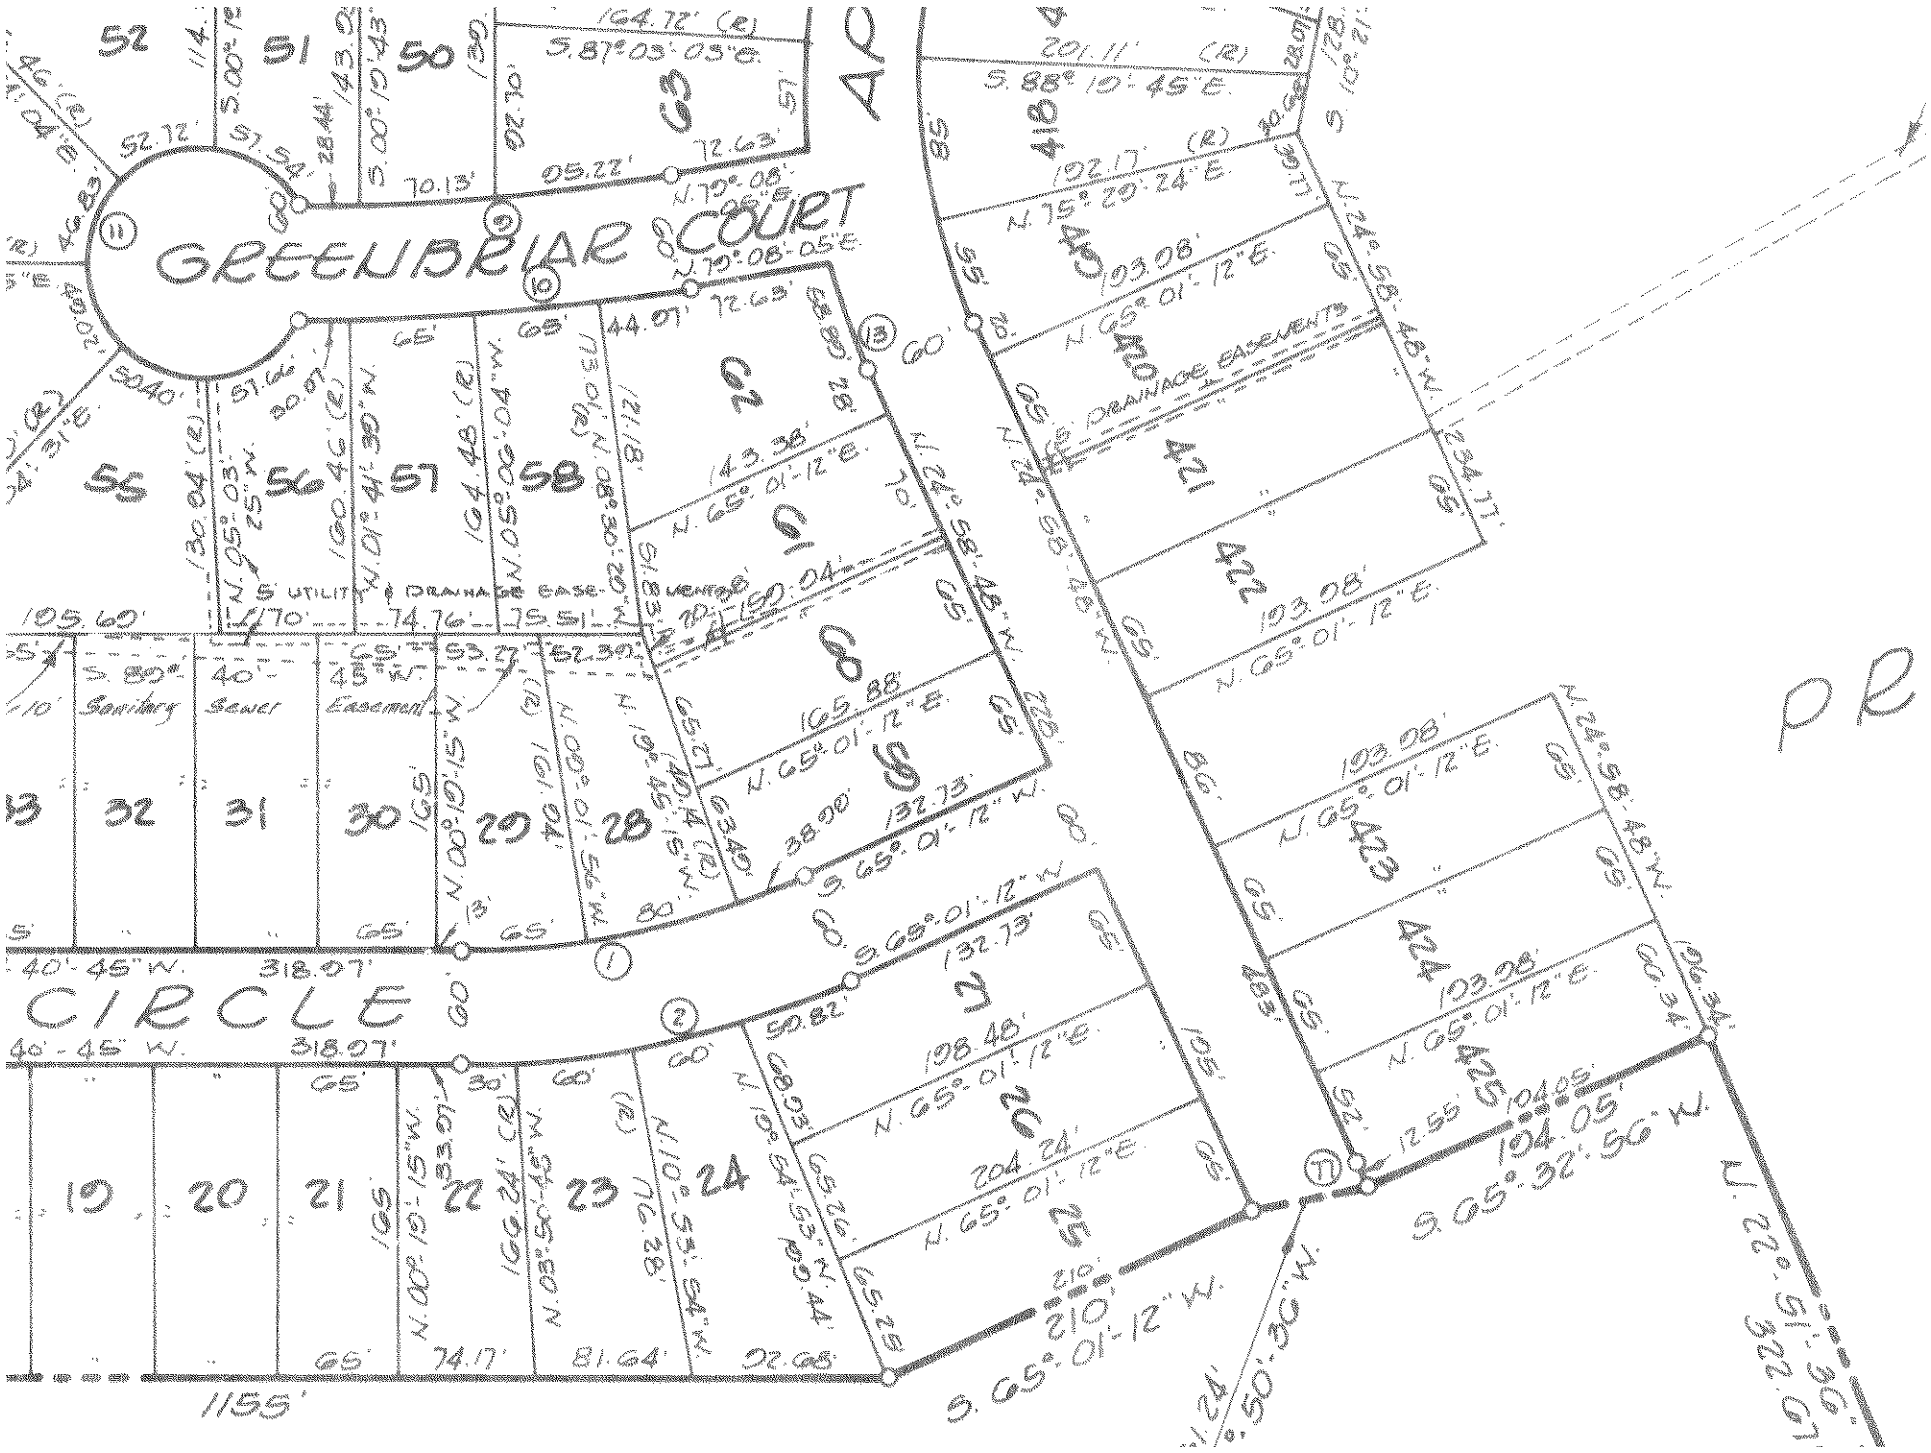
GREENBRIAR COURT
CIRCLE
5' UTILITY & DRAINAGE EASEMENTS
5' DRAINAGE EASEMENTS
Sanitary Sewer Easement
PR
1155'
318.07'
S. 87°-03'-03"E.
N. 79°-08'-05"E.
S. 88°-19'-45"E.
N. 75°-29'-24"E.
N. 65°-01'-12"E.
S. 65°-01'-12"W.
S. 65°-32'-56"W.
N. 22°-51'-36"
N. 24°-58'-48"W.
N. 50°-36"W.
N. 00°-19'-15"W.
N. 03°-50'-45"W.
N. 10°-53'-54"W.
N. 05°-06'-04"W.
N. 05°-03'-25"W.
N. 01°-41'-39"W.
N. 00°-01'-56"W.
S. 89°-40'-45"W.
40'-45" W.
AP