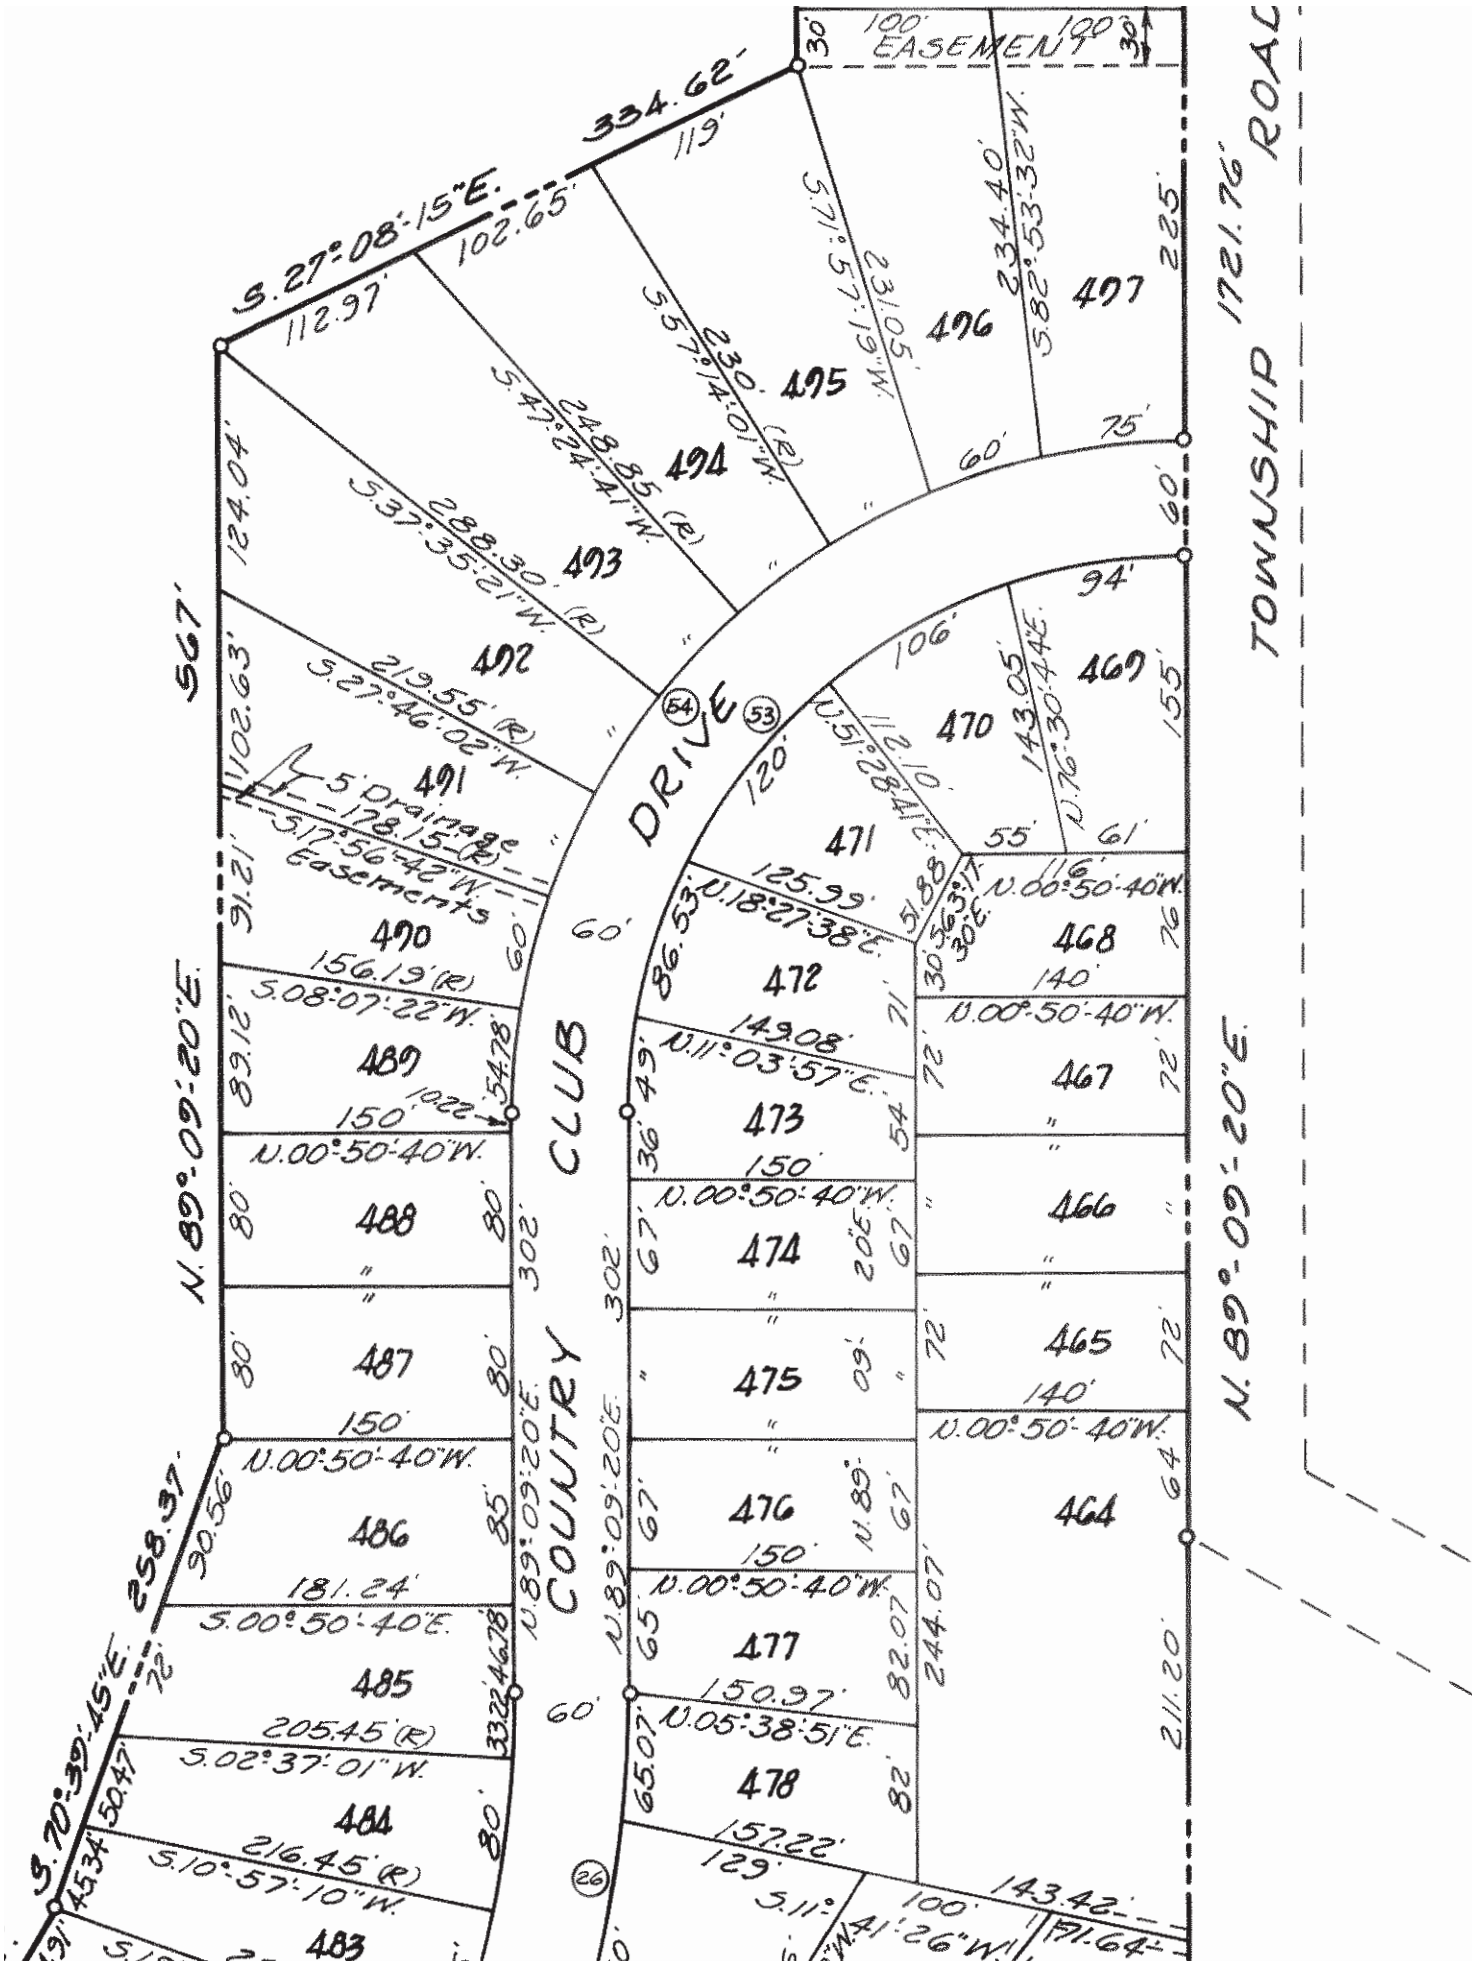

TOWNSHIP ROAD
1721.76'
EASEMENT
100'
30'
334.62'
119'
S.27°08'15"E.
102.65'
112.97'
567'
124.04'
102.63'
91.21'
89.12'
N.89°09'20"E.
258.37'
90.56'
72'
S.70°39'45"E.
50.47'
45.34'
S.71°57'19"W.
231.05'
234.40'
S.82°53'32"W.
225'
230'
S.57°14'01"W.
(R)
248.85'
S.47°24'41"W.
288.30'
S.37°35'21"W.
219.55'
S.27°46'02"W.
5' Drainage
178.15'
S.17°56'42"W.
Easements
156.19'
S.08°07'22"W.
150'
N.00°50'40"W.
181.24'
S.00°50'40"E.
205.45'
S.02°37'01"W.
216.45'
S.10°57'10"W.
COUNTRY CLUB DRIVE
N.89°09'20"E.
302'
60'
54
53
26
N.51°28'41"E.
112.10'
143.05'
N.76°30'44"E.
106'
94'
155'
55'
61'
116'
N.00°50'40"W.
140'
N.00°50'40"W.
125.99'
N.18°27'38"E.
149.08'
N.11°03'57"E.
150'
N.00°50'40"W.
150'
N.00°50'40"W.
150'
N.00°50'40"W.
150.97'
N.05°38'51"E.
157.22'
129'
S.11°
41'26"W.
100'
143.42'
71.64'
244.07'
211.20'
N.89°09'20"E.