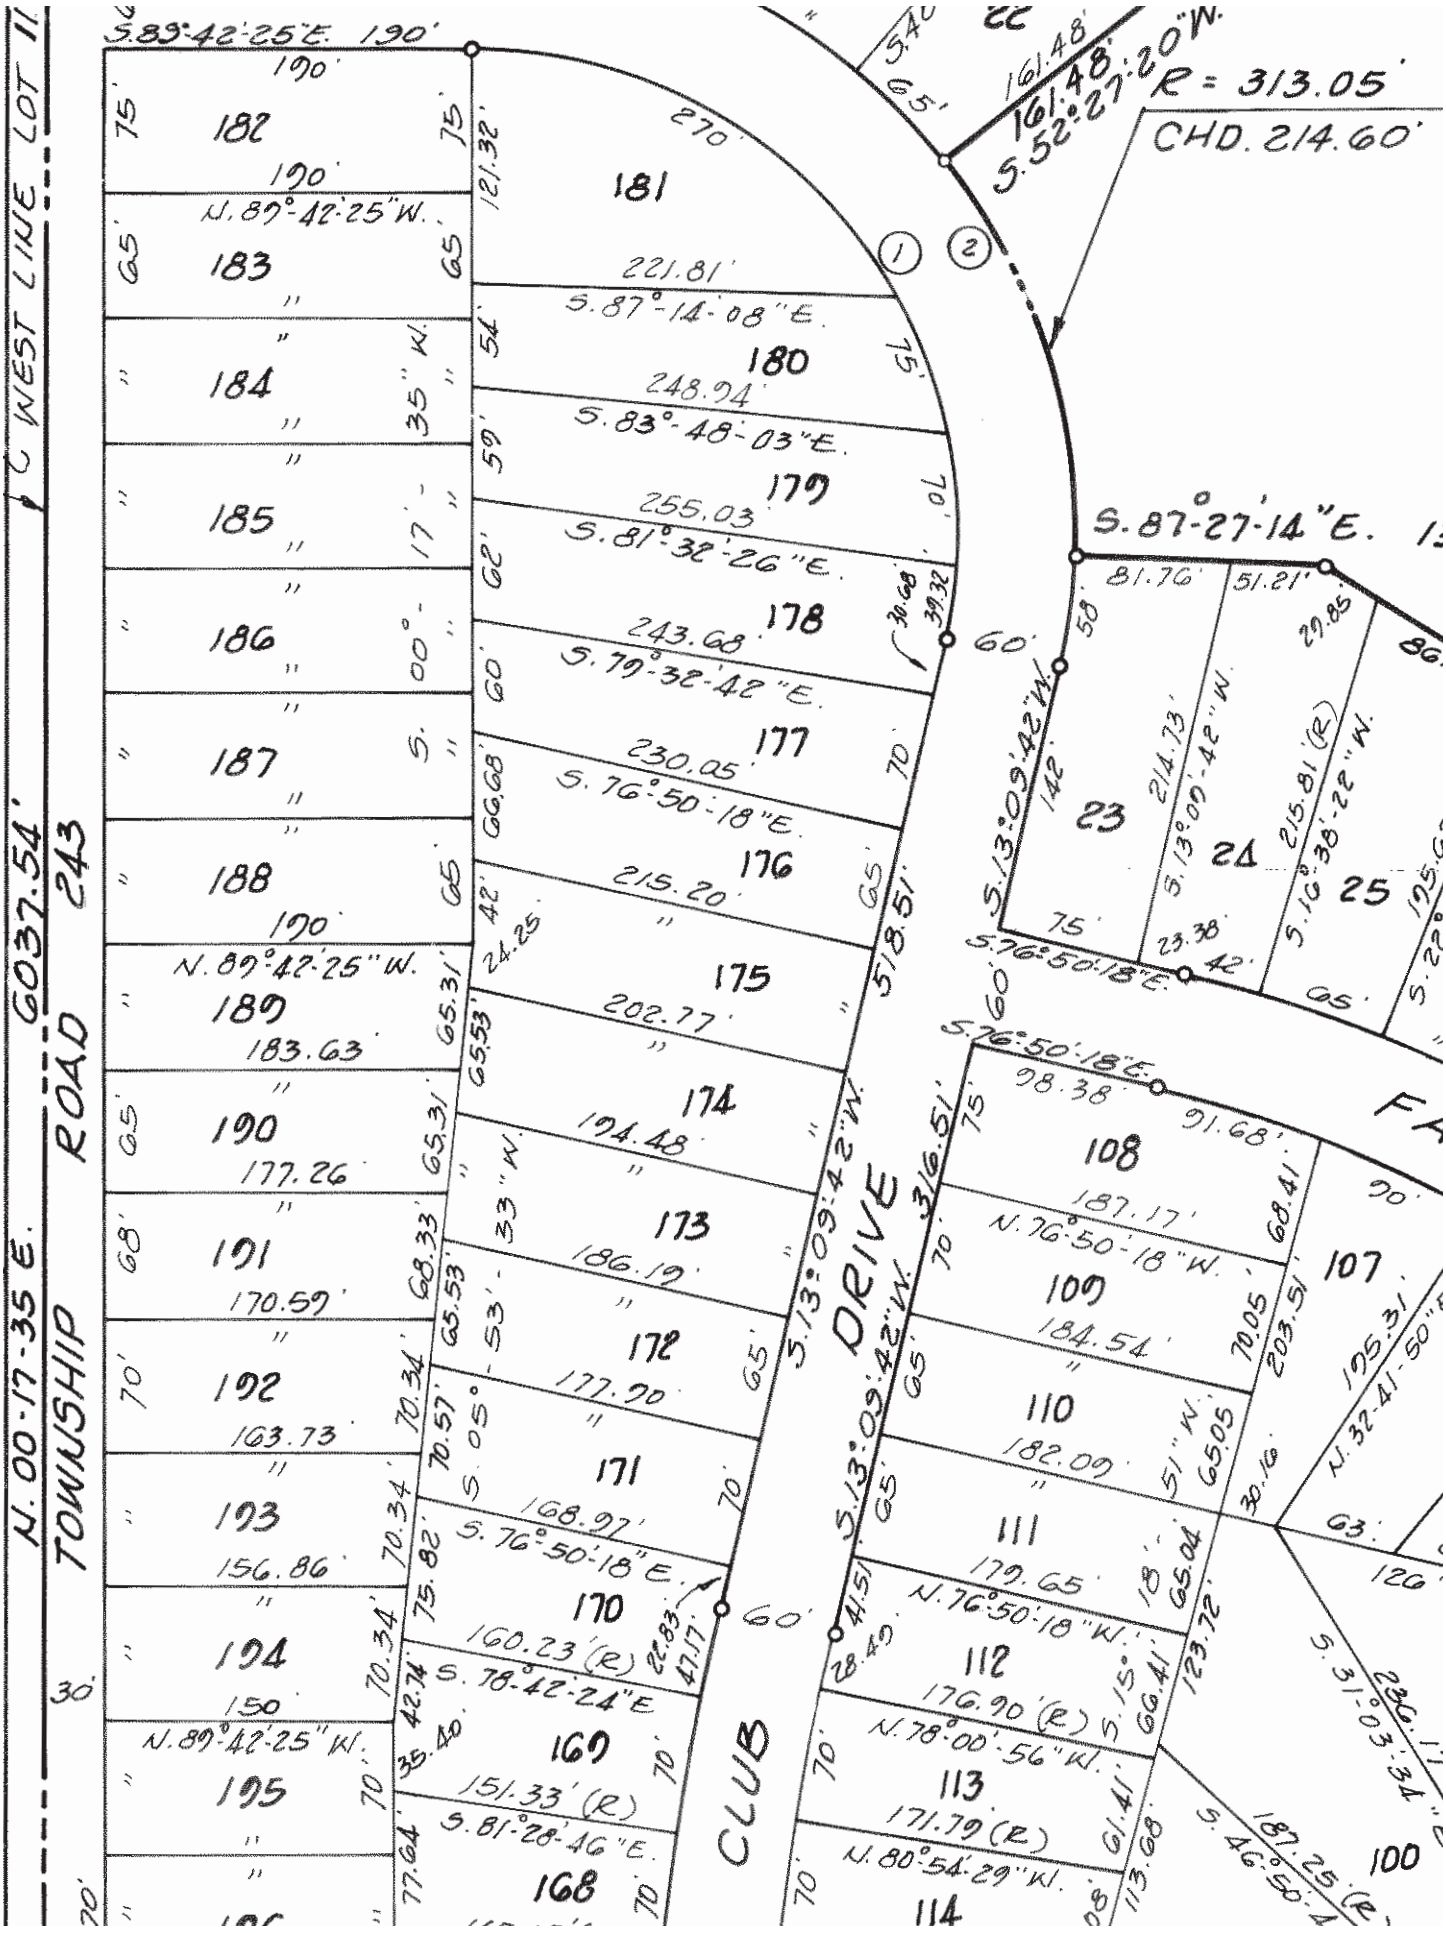

WEST LINE LOT 11
N. 00-17-35 E. 6037.54'
TOWNSHIP ROAD 243
S.89°-42'-25"E. 190'
N.89°-42'-25"W.
S.87°-14'-08"E.
S.83°-48'-03"E.
S.81°-32'-26"E.
S.79°-32'-42"E.
S.76°-50'-18"E.
S.13°-09'-42"W.
S.05°-53'-33"W.
S.78°-42'-24"E
S.81°-28'-46"E.
S.13°-09'-42"W.
S.13°-09'-42"W.
S.76°-50'-18"E.
S.76°-50'-18"E.
N.76°-50'-18"W.
N.76°-50'-18"W.
N.78°-00'-56"W.
N.80°-54'-29"W.
S.87°-27'-14"E.
S.13°-09'-42"W.
S.13°-09'-42"W.
S.16°-38'-22"W.
S.31°-03'-34"
S.46°-50'-4
R = 313.05'
CHD. 214.60'
161.48'
161.48'
S.52°-27'-20"W.
CLUB DRIVE
182
183
184
185
186
187
188
189
190
191
192
193
194
195
181
180
179
178
177
176
175
174
173
172
171
170
169
168
23
24
25
108
109
110
111
112
113
114
107
100