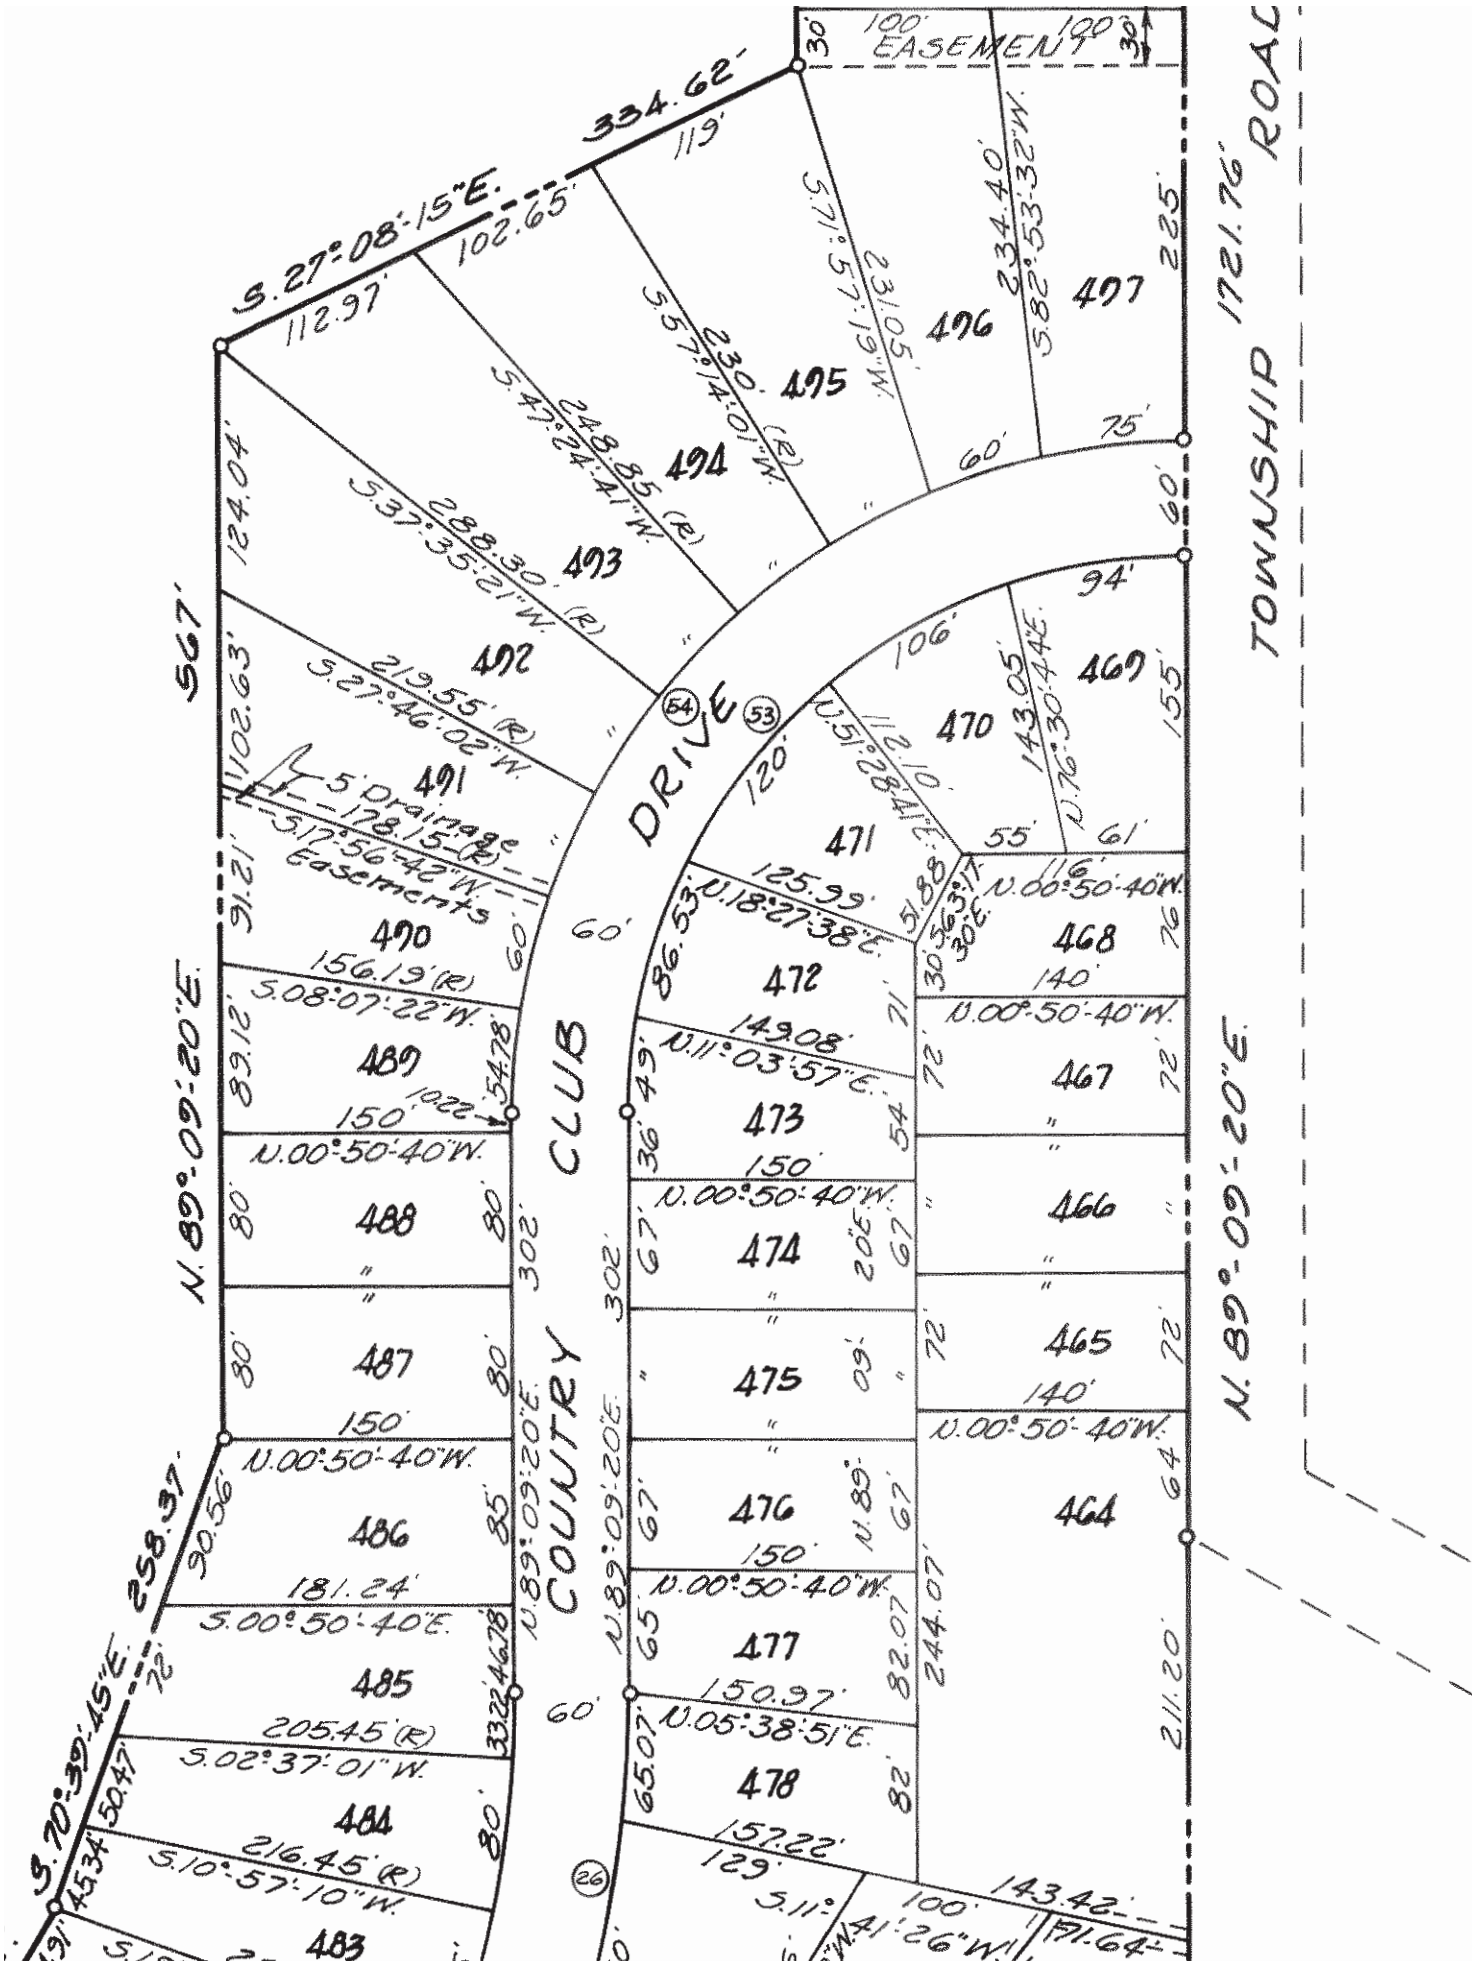
100' EASEMENT
334.62'
S.27°-08'-15"E.
112.97'
102.65'
119'
S.71°-57'-19"W.
234.40'
S82°-53'-32"W.
225'
75'
60'
60'
94'
106'
155'
120'
143.05'
N.76°-30'-44"E.
55'
61'
116'
N.00°-50'-40"W.
76'
140'
72'
72'
71'
54'
36'
67'
65'
82'
82.07'
244.07'
64'
211.20'
N.89°-09'-20"E.
1721.76'
ROAD
TOWNSHIP
567'
124.04'
1102.63'
91.21'
89.12'
54.78'
302'
302'
258.37'
S.70°-39'-45"E.
30.56'
45.34'
50.47'
332.46.78'
S.27°-08'-15"E.
S.57°-14'-01"W. (R)
230.
S.41°-24'-41"W. (R)
248.85'
S.37°-35'-21"W. (R)
288.30'
S.27°-46'-02"W. (R)
219.55' (R)
5' Drainage Easements
S.17°-56'-42"W. (R)
178.15'
S.08°-07'-22"W.
156.19' (R)
N.00°-50'-40"W.
150'
1022'
S.00°-50'-40"E.
181.24'
S.02°-37'-01"W.
205.45' (R)
S.10°-57'-10"W.
216.45' (R)
N.89°-09'-20"E.
COUNTRY CLUB DRIVE
N.51°-28'-11"W.
112.10'
N.18°-27'-38"E.
86.53'
N.11°-03'-57"E.
149.08'
N.05°-38'-51"E.
157.22'
S.11°-41'-26"W.
143.42'
N.00°-50'-40"W.
150.97'
N.89°-09'-20"E.
150'
N.00°-50'-40"W.
150'
N.00°-50'-40"W.
150'
N.00°-50'-40"W.
150'
N.00°-50'-40"W.
140'
N.00°-50'-40"W.
140'
N.00°-50'-40"W.
64'
N.89°-09'-20"E.
211.20'
N.89°-09'-20"E.
1721.76'
TOWNSHIP ROAD
467
466
465
464
468
469
470
471
472
473
474
475
476
477
478
479
480
481
482
483
484
485
486
487
488
489
490
491
492
493
494
495
496
497
(54)
(53)
(26)