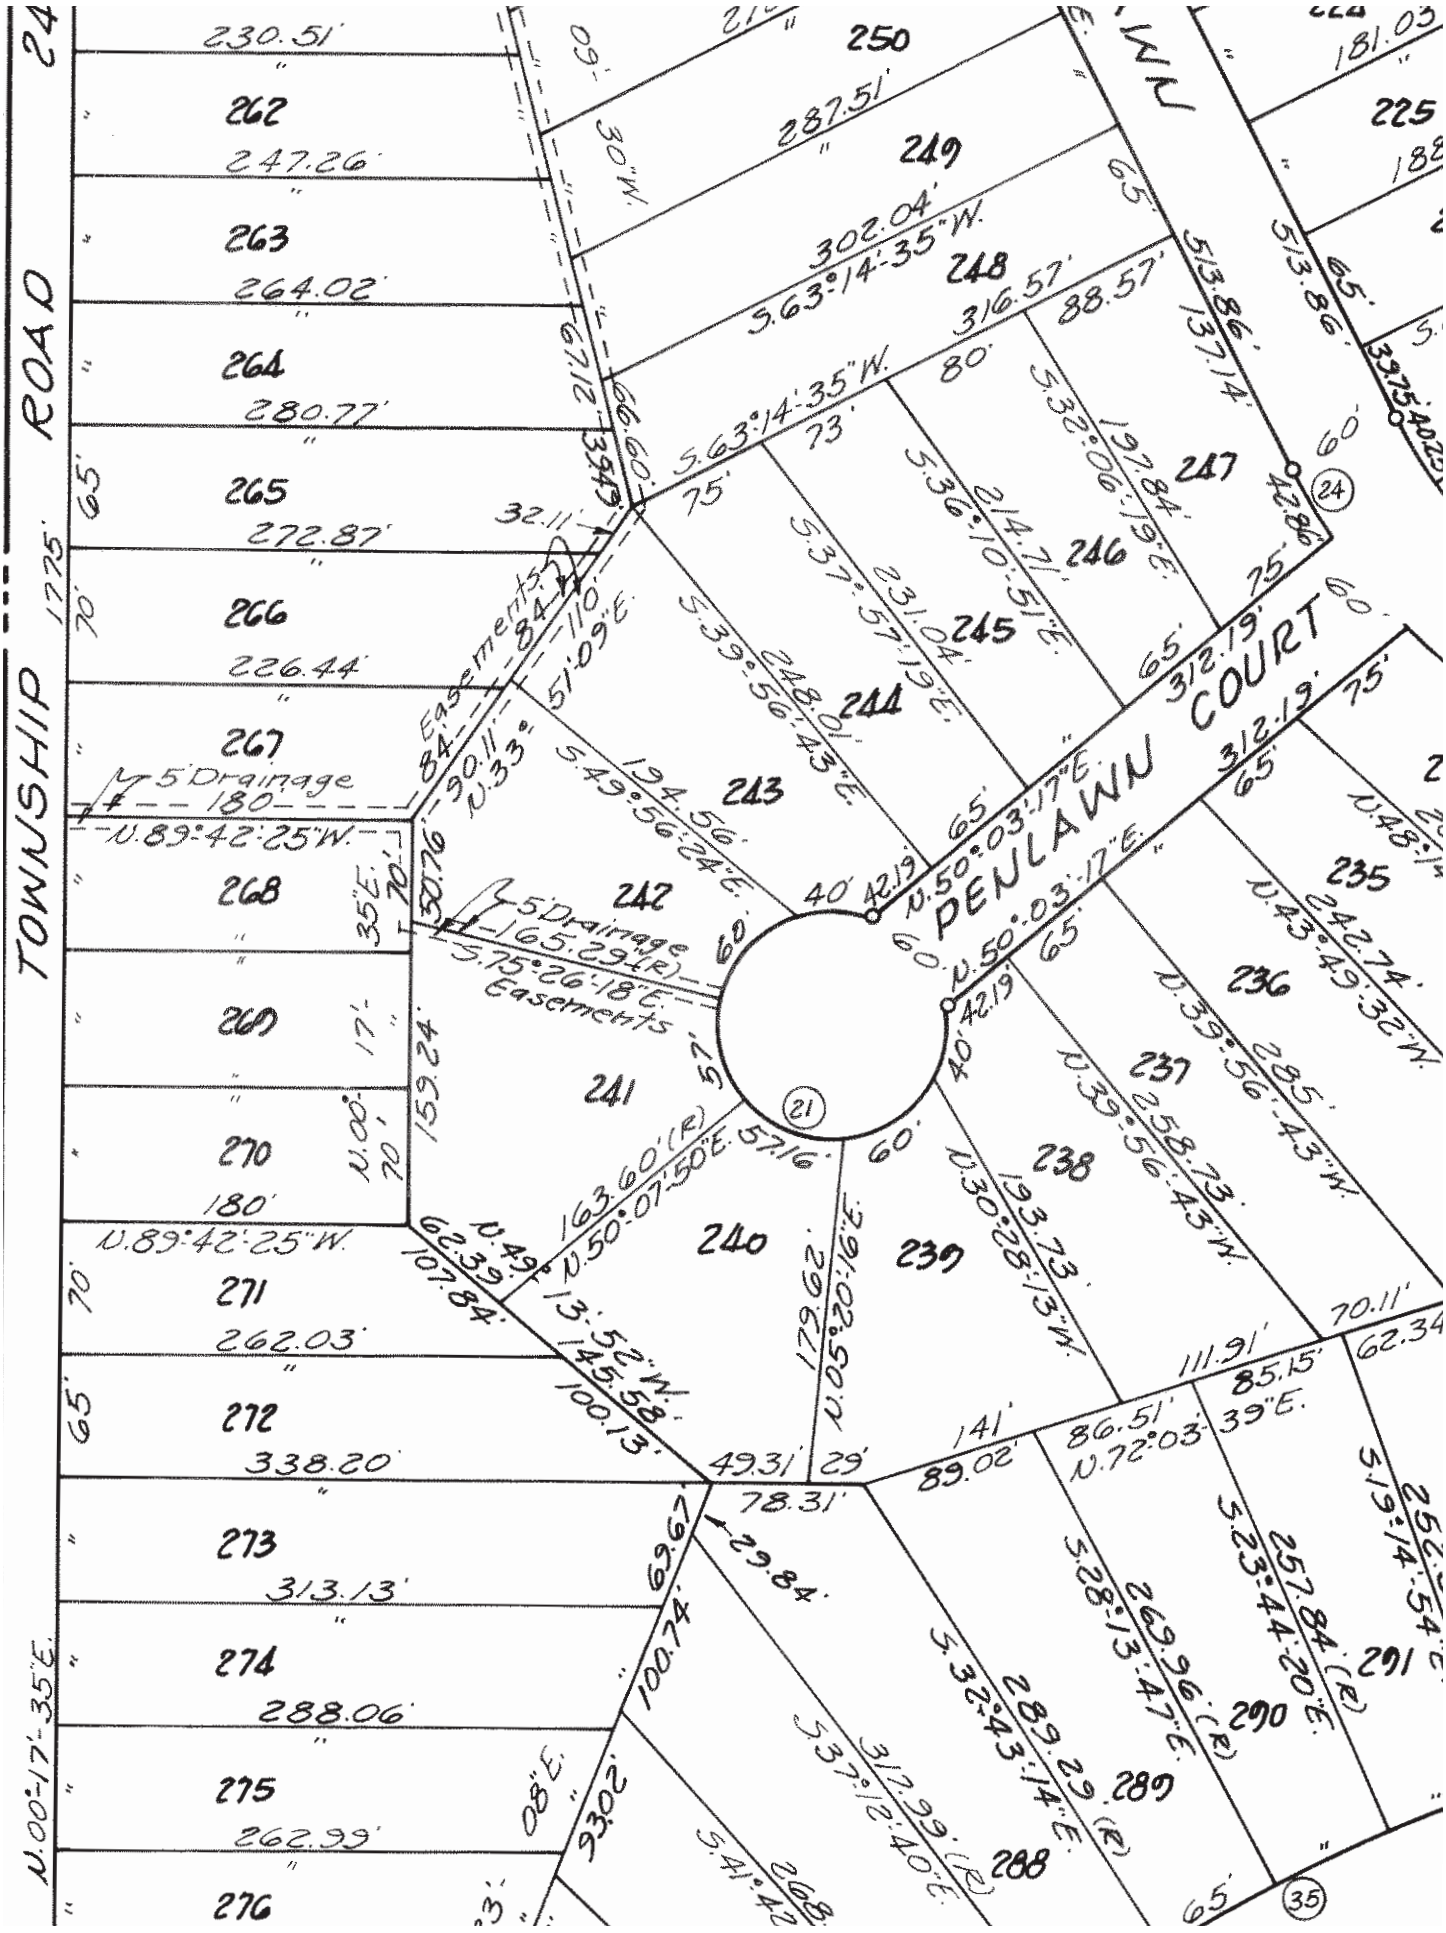
TOWNSHIP ROAD
PENLAWN COURT
PENLAWN
230.51'
247.26'
264.02'
280.77'
272.87'
226.44'
180'
N.89°42'25"W.
262.03'
338.20'
313.13'
288.06'
262.99'
N.00°17'35"E.
287.51'
302.04'
S.63°14'35"W.
316.57'
88.57'
137.14'
197.84'
214.71'
231.04'
248.01'
194.56'
S.49°56'24"E.
S.39°56'43"E.
S.37°57'19"E.
S.36°10'51"E.
S.32°06'19"E.
S.63°14'35"W.
N.50°03'17"E.
312.19'
42.19'
42.86'
Easements
84'
110'
51°09'E.
90.11'
N.33°
30.76'
5' Drainage
N.89°42'25"W.
165.29'(R)
S.75°26'18"E.
159.24'
N.00°17'35"E.
163.60'(R)
N.50°07'50"E.
57.16'
62.39'
107.84'
145.58'
100.13'
49.31'
78.31'
69.67'
29.84'
100.74'
93.02'
179.62'
N.05°20'16"E.
193.73'
N.30°28'13"W.
258.73'
N.39°56'43"W.
285'
N.43°49'32"W.
242.74'
111.91'
85.15'
86.51'
N.72°03'39"E.
89.02'
141'
29'
70.11'
62.34'
257.84'(R)
S.23°44'20"E.
269.96'(R)
S.28°13'47"E.
289.29'(R)
S.32°43'14"E.
312.99'(R)
S.37°12'40"E.
S.19°14'54"E.
S.41°42'
513.86'
339.75'
181.03'
241
242
243
244
245
246
247
248
249
250
235
236
237
238
239
240
290
291
288
289
21
24
35