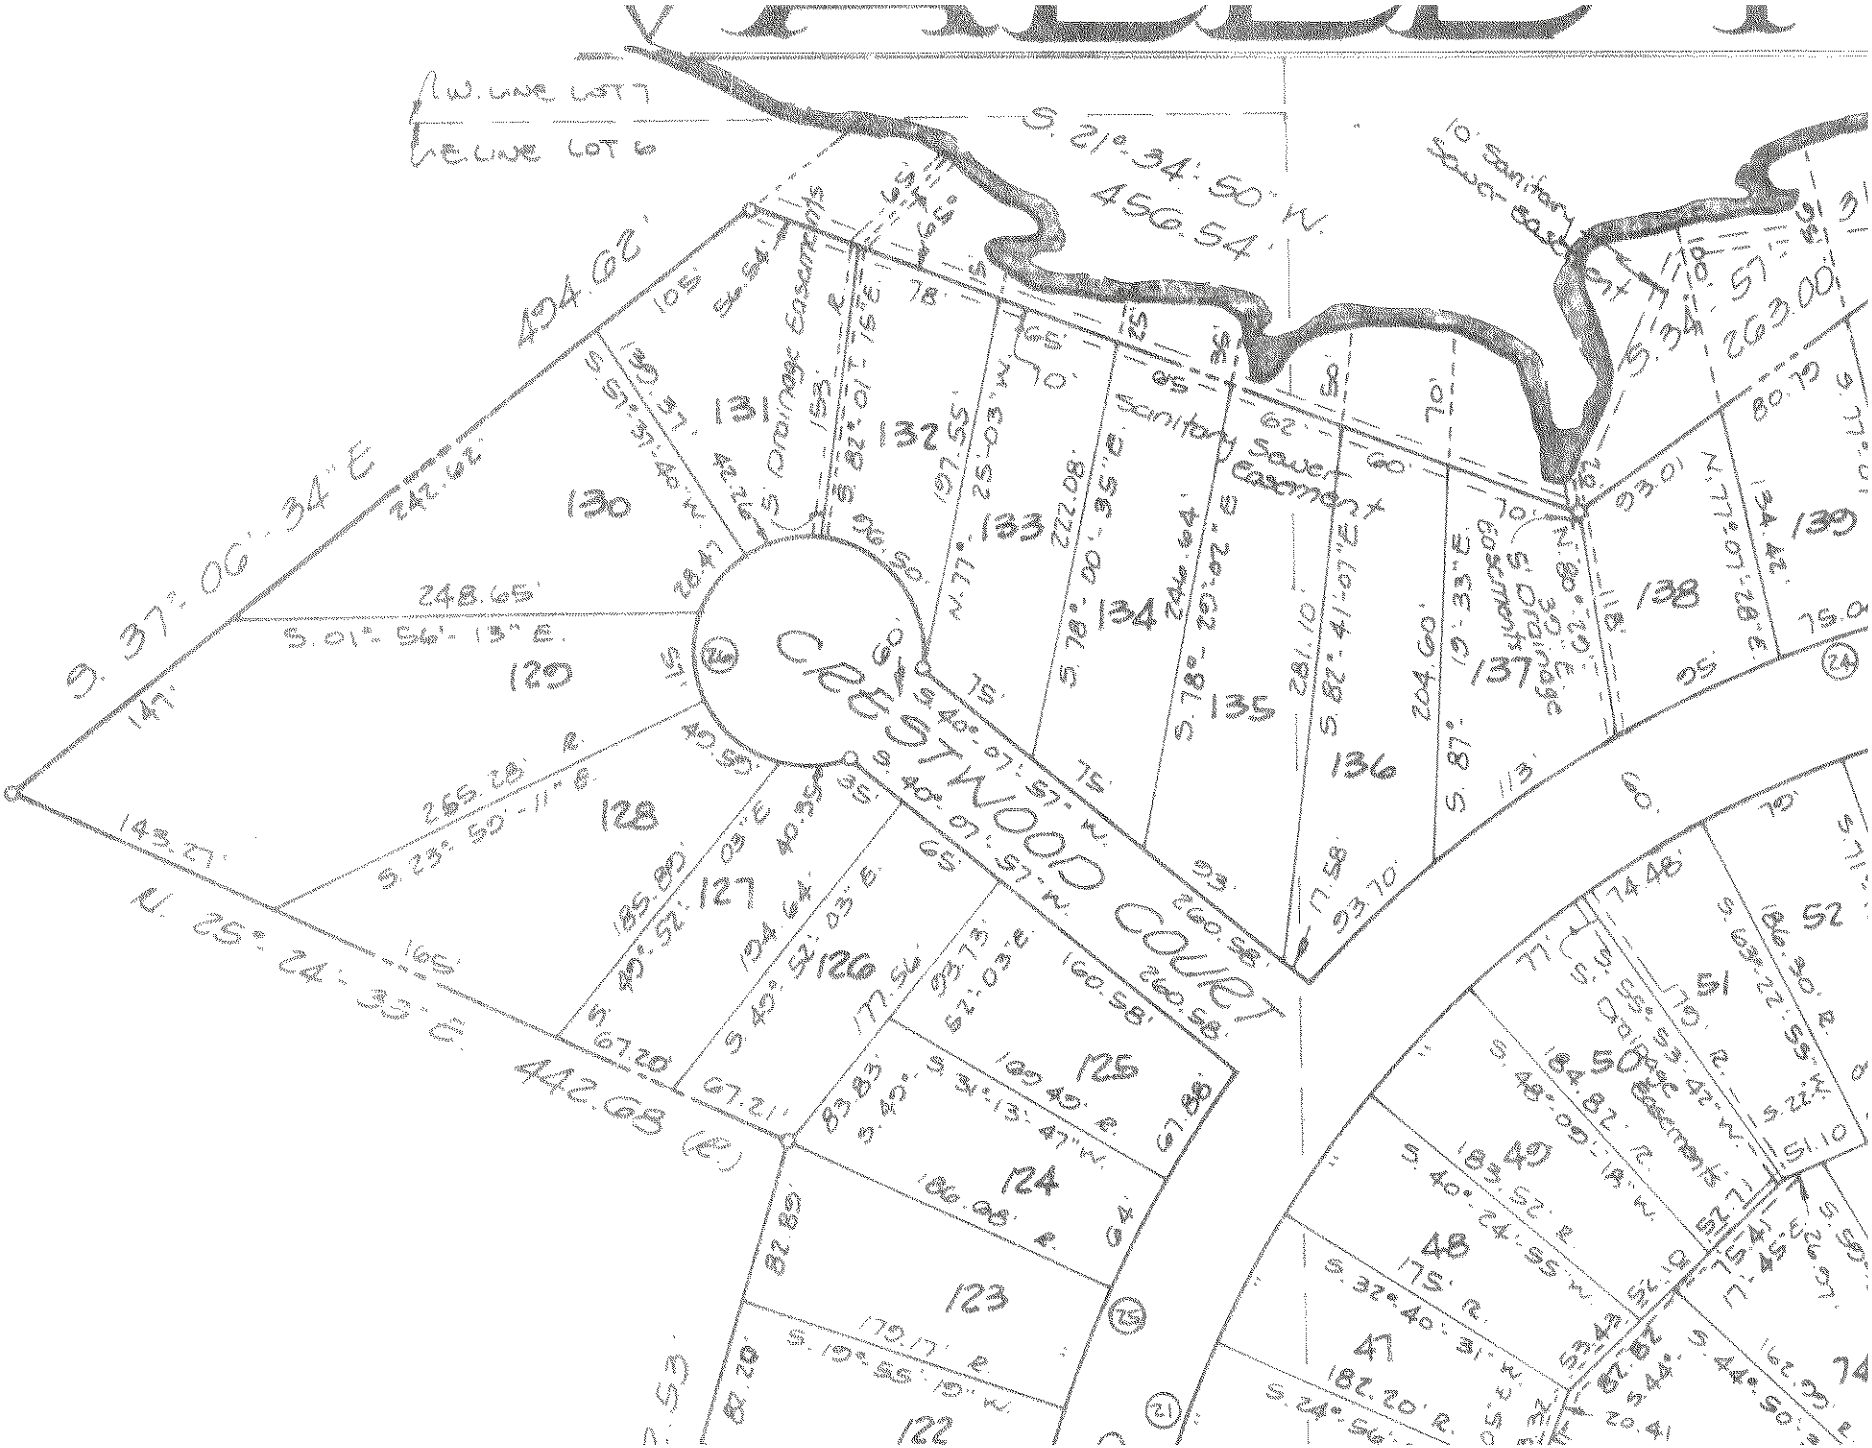
W. LINE LOT 7
E. LINE LOT 6
S. 21° 34' 50" W.
456.54'
10' Sanitary Sewer Easement
S. 34° 57' E.
263.00'
494.02'
S. 37° 06' 34" E
242.62'
147'
248.65'
S. 01° 56' 13" E.
265.28' R.
S. 23° 50' 11" E.
143.27'
165'
N. 25° 24' 33" E.
442.68 (R.)
105'
S. 57° 37' 40" W.
42.22'
28.47'
S. Drainage Easements
153' R.
S. 82° 01' 15" E.
78'
197.55'
N. 77° 25' 03" W.
10'
65'
222.08'
S. 78° 00' 35" E
Sanitary Sewer Easement
244.64'
S. 78° 29' 02" E
281.10'
S. 82° 41' 07" E
204.60'
S. 87° 19' 33" E.
S. Drainage Easement
N. 89° 59' E.
70'
60'
62'
93.01'
80.79'
N. 77° 07' 28" E.
134.42'
95'
75.0
113'
93.70'
117.58'
93'
75'
60'
51'
40.59'
35'
40.35'
CRESTWOOD COURT
S. 40° 07' 57" W.
260.58'
185.80'
S. 40° 52' 03" E.
194.64'
S. 40° 52' 03" E.
177.56'
93.73'
S. 52° 03' E.
65'
160.58'
67.20'
67.21'
83.83'
S. 31° 13' 47" W.
199.40' R.
67.88'
186.98' R.
64'
82.89'
82.20'
179.17' R.
S. 19° 55' 19" W.
53
60'
74.48'
70'
S. 63° 22' 55" E.
186.90' R.
S. 53° 42' W.
S.S. Drainage Easement
77'
184.82' R.
S. 48° 09' 19" W.
183.52' R.
S. 40° 24' 55" W.
75' R.
S. 32° 40' 31" W.
182.20' R.
S. 24° 56'
52.71'
51.10'
52.10'
53.42'
67.82
75.41'
17.45' E.
S. 44° 50'
S. 44°
162.33'
20.41
128
129
130
131
132
133
134
135
136
137
138
139
127
126
125
124
123
122
52
51
50
49
48
47
74
24
26
75
21