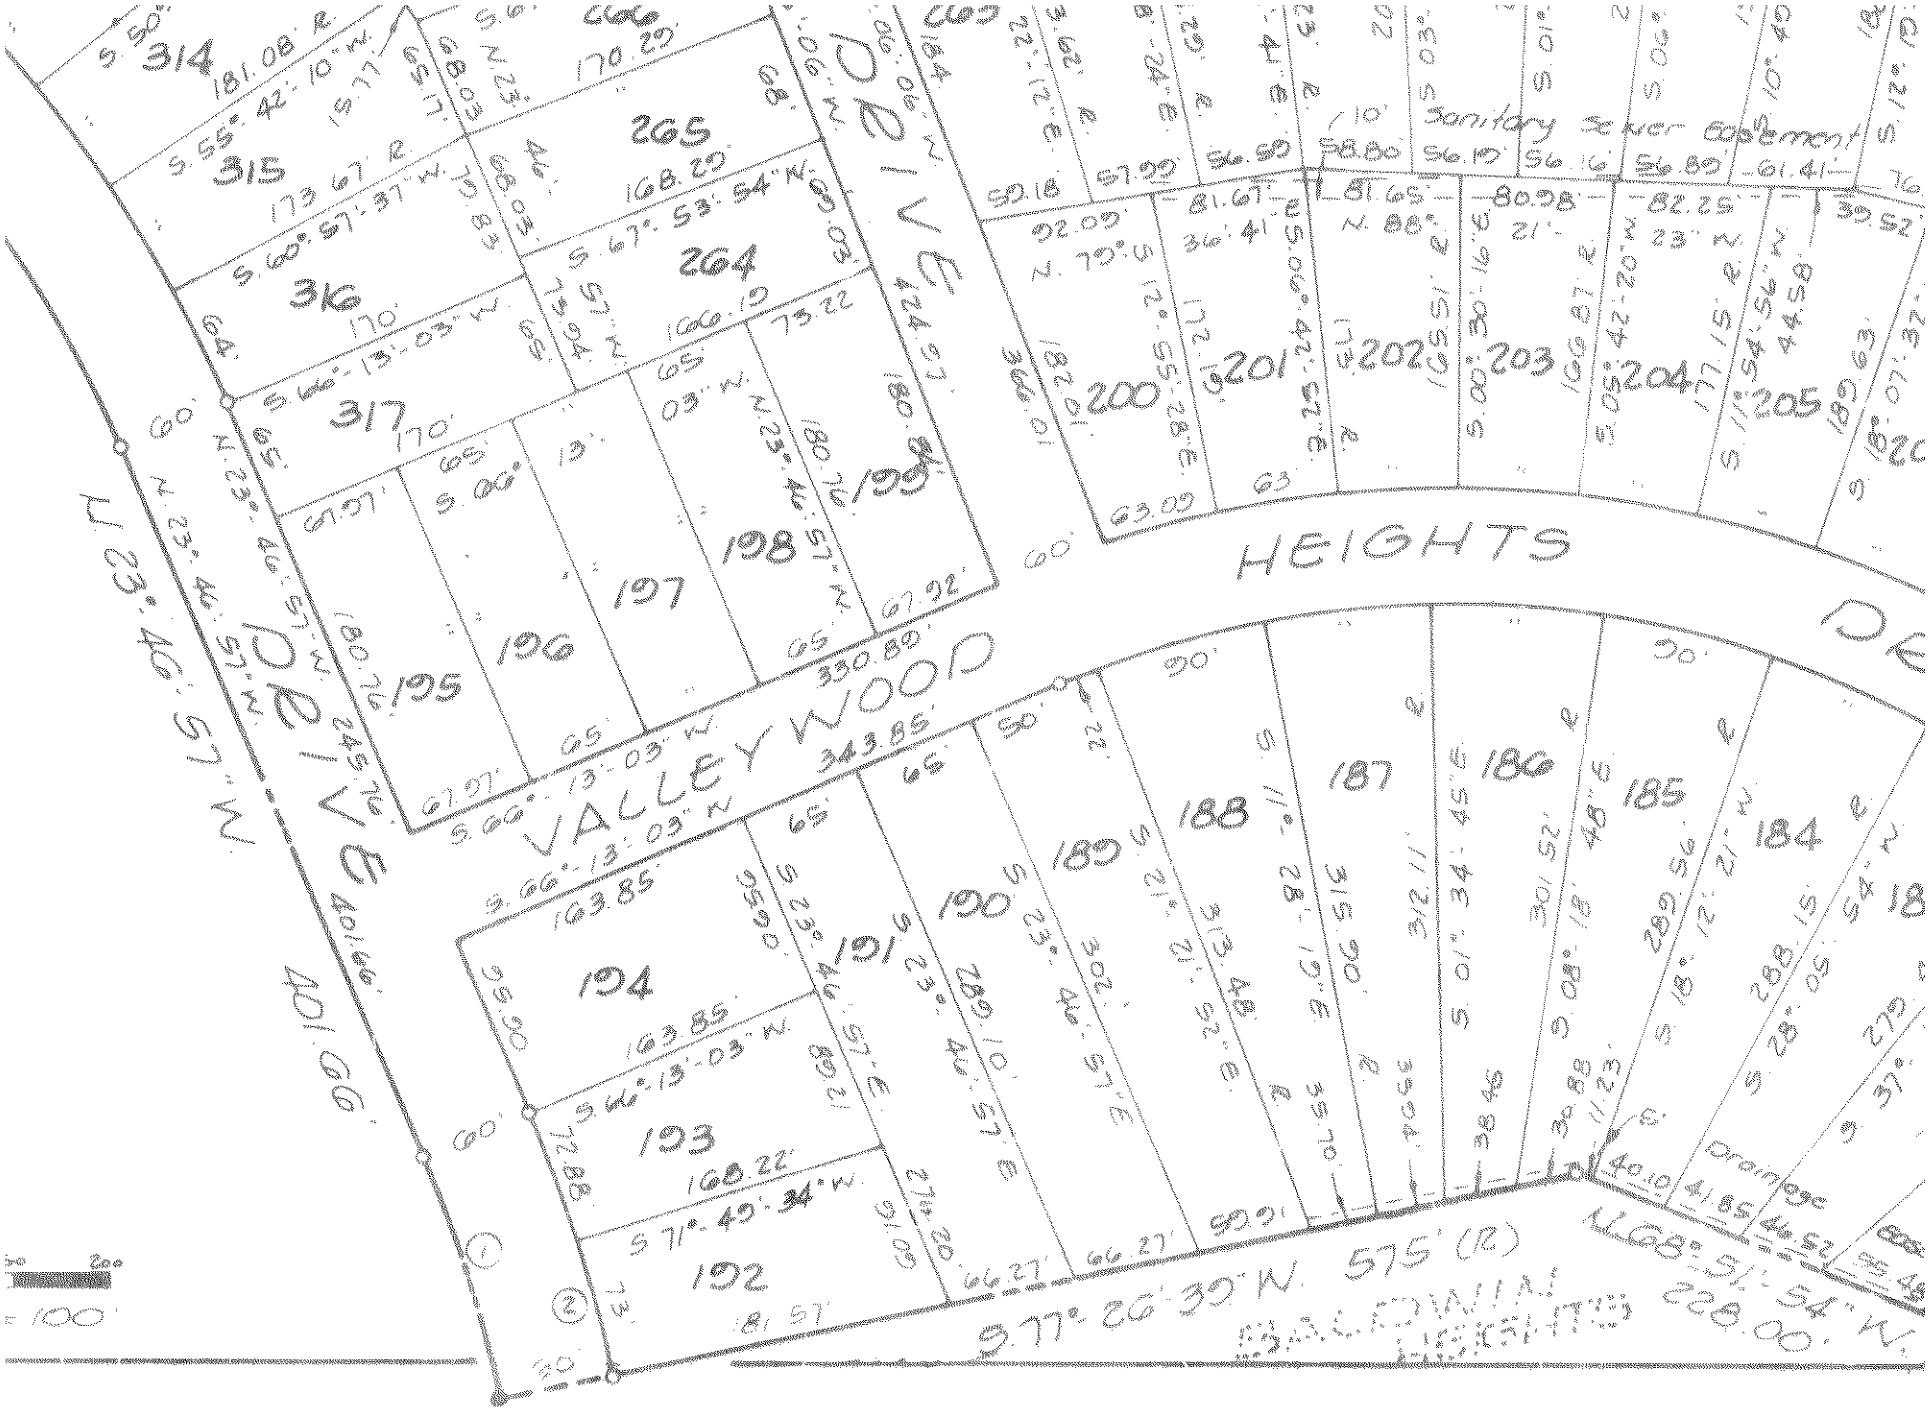
VALLEYWOOD
DRIVE
HEIGHTS
DRIVE
BALDWIN HEIGHTS
Sanitary Sewer Easement
Drainage
314
315
316
317
264
265
195
196
197
198
199
200
201
202
203
204
205
184
185
186
187
188
189
190
191
192
193
194
181.08' R.
S.55°42'10" W.
173.67' R.
S.60°57'37" W.
170'
S.66°13'03" W.
168.29'
S.67°53'54" W.
166.19
73.22
330.80'
343.85'
S.66°13'03" W.
163.85'
168.22'
S 71°49'34" W.
81.57'
66.27'
66.27'
S 77°26'30" W. 575' (R)
N.68°51'54" W. 228.00'
N.23°46'57" W.
245.76'
401.66'
401.66'
40.10
41.85
46.52
39.52
81.67'
81.65'
80.98'
82.25'
61.41'
58.80
56.19'
56.16'
56.89'
56.89
57.99'
50.18
92.09'
63.09
63
90'
90'
100